


MŰSZAKI LAP

TETŐKAMPÓ HULLÁMOS TRAPÉZLEMEZHEZ

P-PHPTW

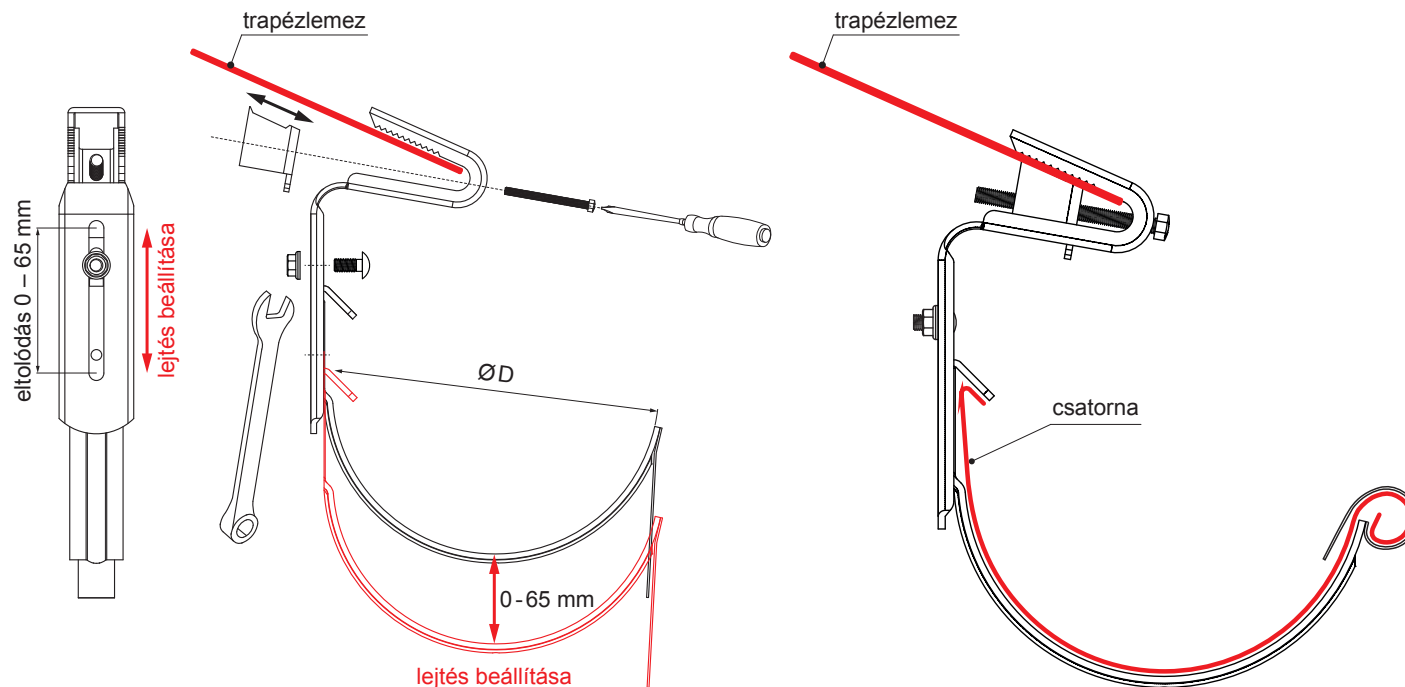

SB Festett acél – Törtfehér – RAL 9002

Méretek [mm]		
Néviéges méret		Ø D
250		105
333		153
400		192

INDEX	VÁLTOZÁS	DÁTUM	ALÁÍRÁS		
ANYAGMÁRKA		H.O.	TÖMEG kg	MÉRET	
MÉRET, FÉLKÉSZ TERMÉK			STN	OSZTÁLYOZÁSI SZÁM	
SEGÉDBERENDEZÉS			MEGJEGYZÉS	POZÍCIÓSZÁM	
KIDOLGOZTA	Ing. Kluska M.		KORÁBBI RAJZ	RAJZSZÁM	
KIPRÓBÁLTA					
TECHNOLÓGUS	TECHNOLÓGUS				
NÉV			Lapok száma		
Tetőkampó hullámos trapézlemezhez			P-PHPTW		
			Lap		

Létrehozva: 20.04.2026 05:34:04

Műszaki változások fenntartva