


MŰSZAKI LAP

TETŐKAMPÓ HULLÁMOS TRAPÉZLEMEZHEZ

P-PHPTW

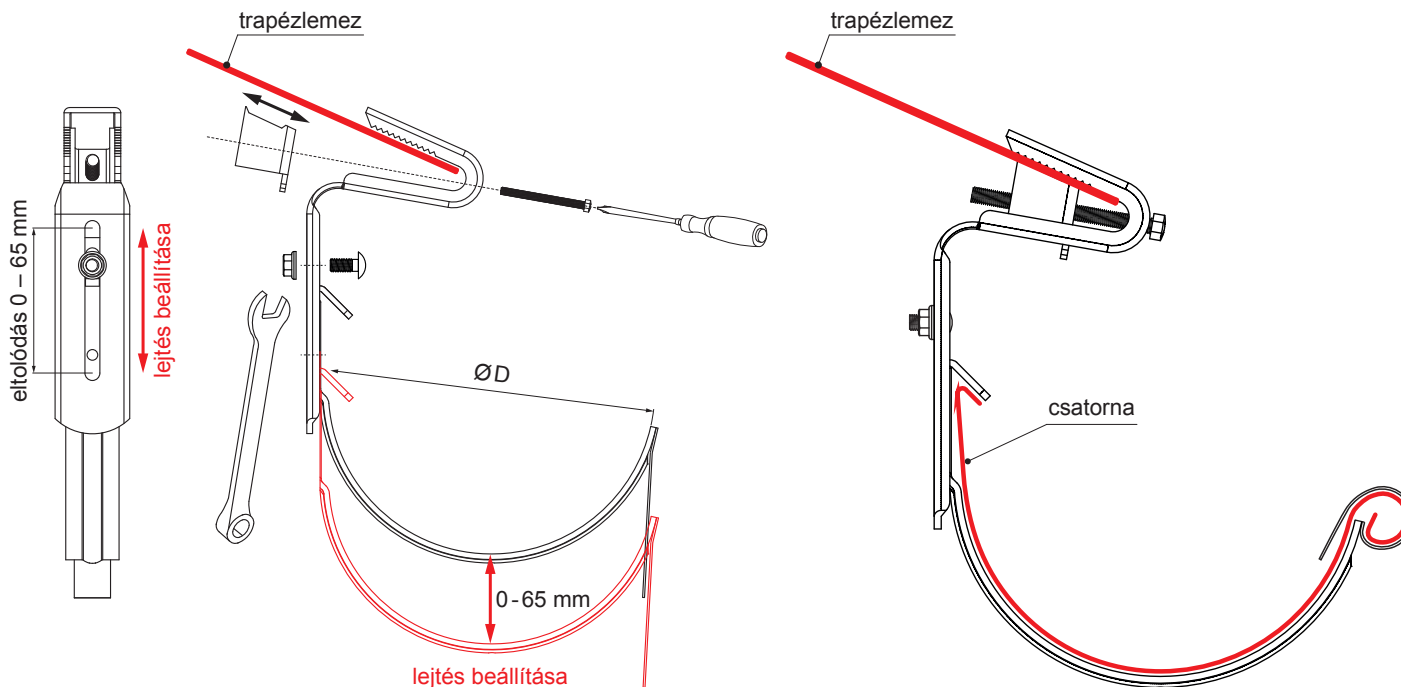

BH Festett acél – Világos ezüst – RAL 9006

Méretek [mm]		
Néviéges méret		Ø D
250		105
333		153
400		192

INDEX	VÁLTOZÁS	DÁTUM	ALÁÍRÁS		
ANYAGMÁRKA		H.O.	TÖMEG kg		
MÉRET, FÉLKÉSZ TERMÉK			STN	OSZTÁLYOZÁSI SZÁM	
SEGÉDBERENDEZÉS			MEGJEGYZÉS	POZÍCIÓSZÁM	
KIDOLGOZTA Ing. Kluska M.			KORÁBBI RAJZ	RAJZSZÁM	
KIPRÓBÁLTA					
TECHNOLÓGUS	TECHNOLÓGUS				
NÉV	Tetőkampó hullámos trapézlemezhez			Lapok száma	P-PHPTW Lap

Létrehozva: 07.06.2026 04:47:55

Műszaki változások fenntartva