




# ТЕХНИЧЕСКИЕ ДЕТАЛИ ВЕНТИЛЯЦИОННЫЙ КОНЕК UNI


## Кровельное покрытие KJG FALZ

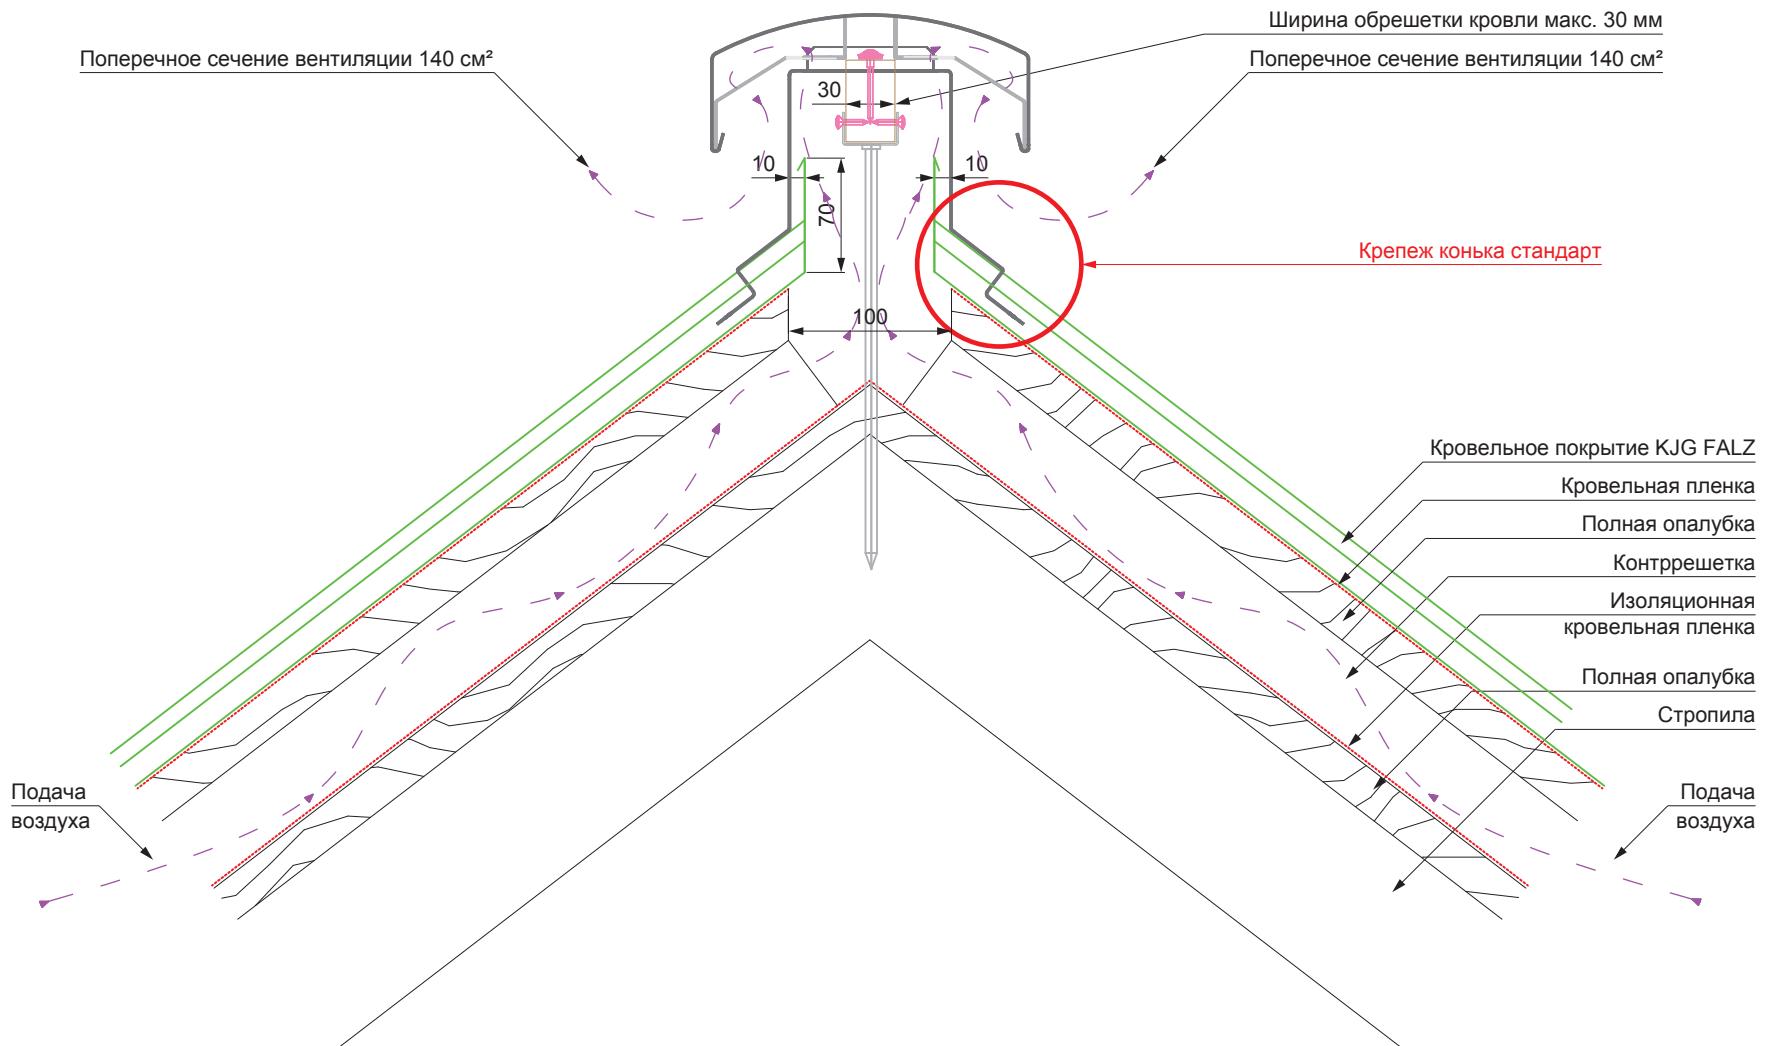



# ТЕХНИЧЕСКИЕ ДЕТАЛИ ВЕНТИЛЯЦИОННЫЙ КОНЕК UNI


## Кровельное покрытие KJG FALZ (увеличенная вытяжка воздуха)

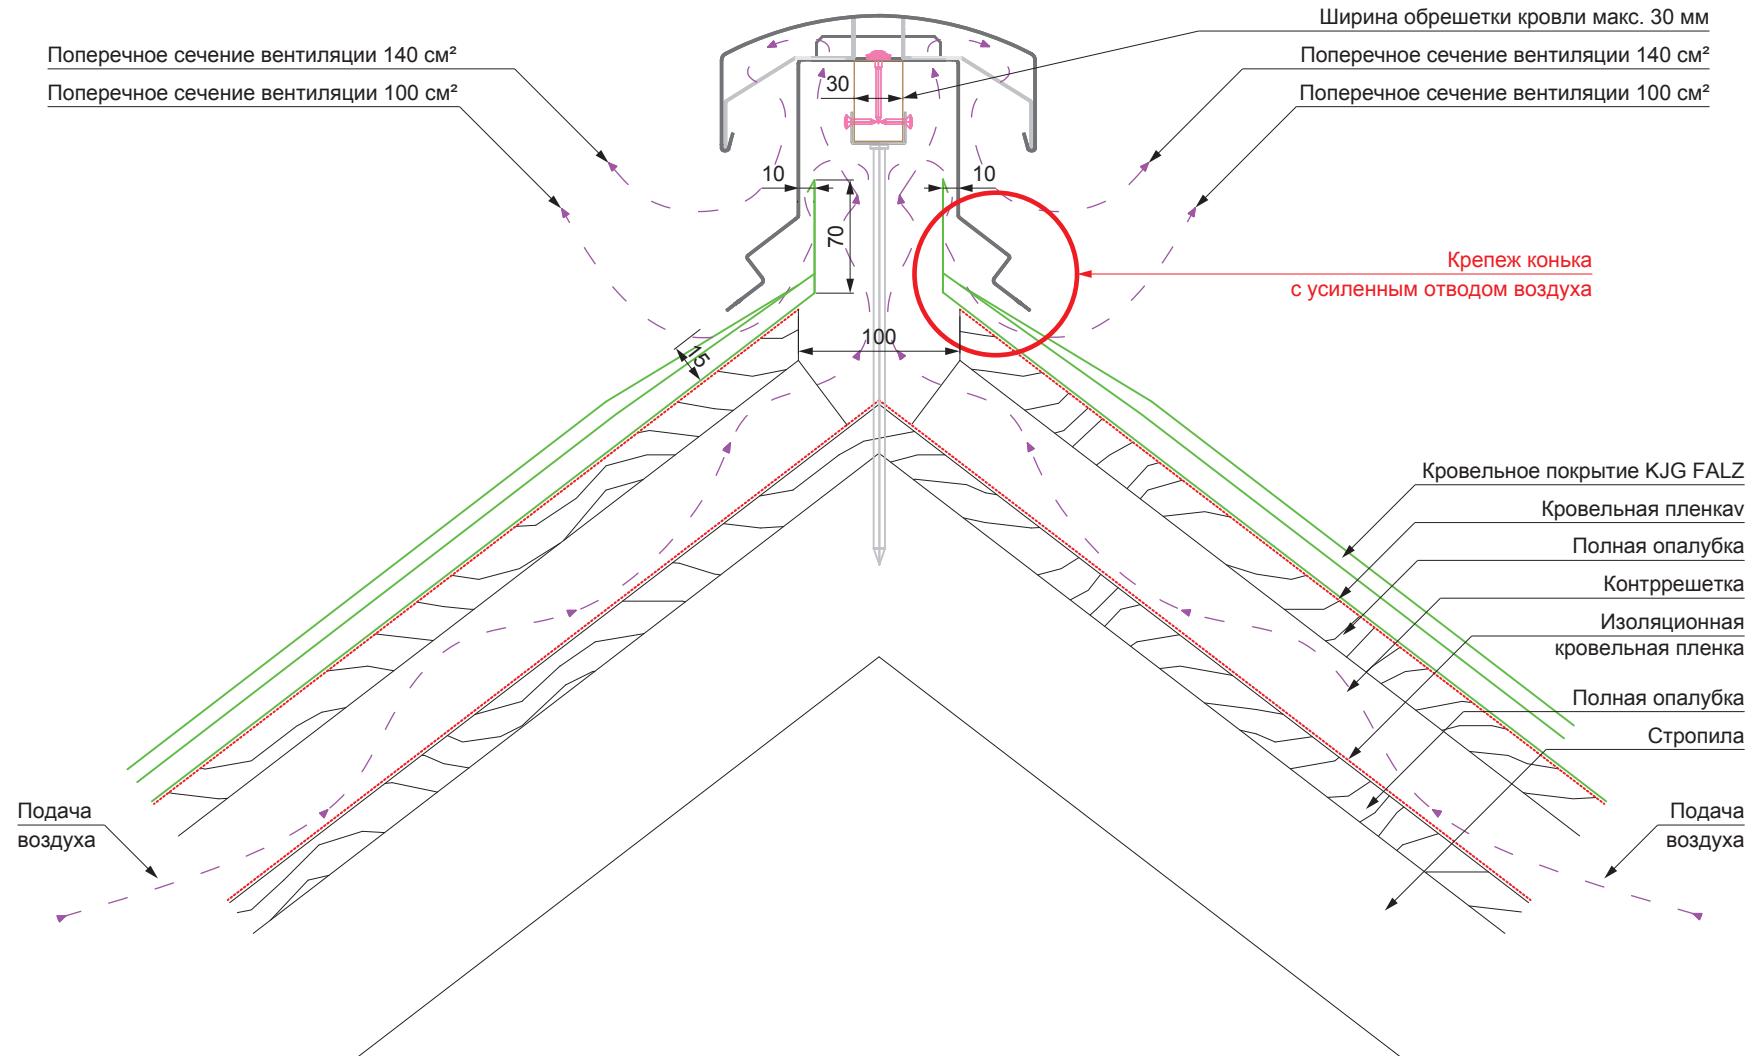



# ТЕХНИЧЕСКИЕ ДЕТАЛИ ВЕНТИЛЯЦИОННЫЙ КОНЕК UNI


## Трапециевидный профиль TR кровельный

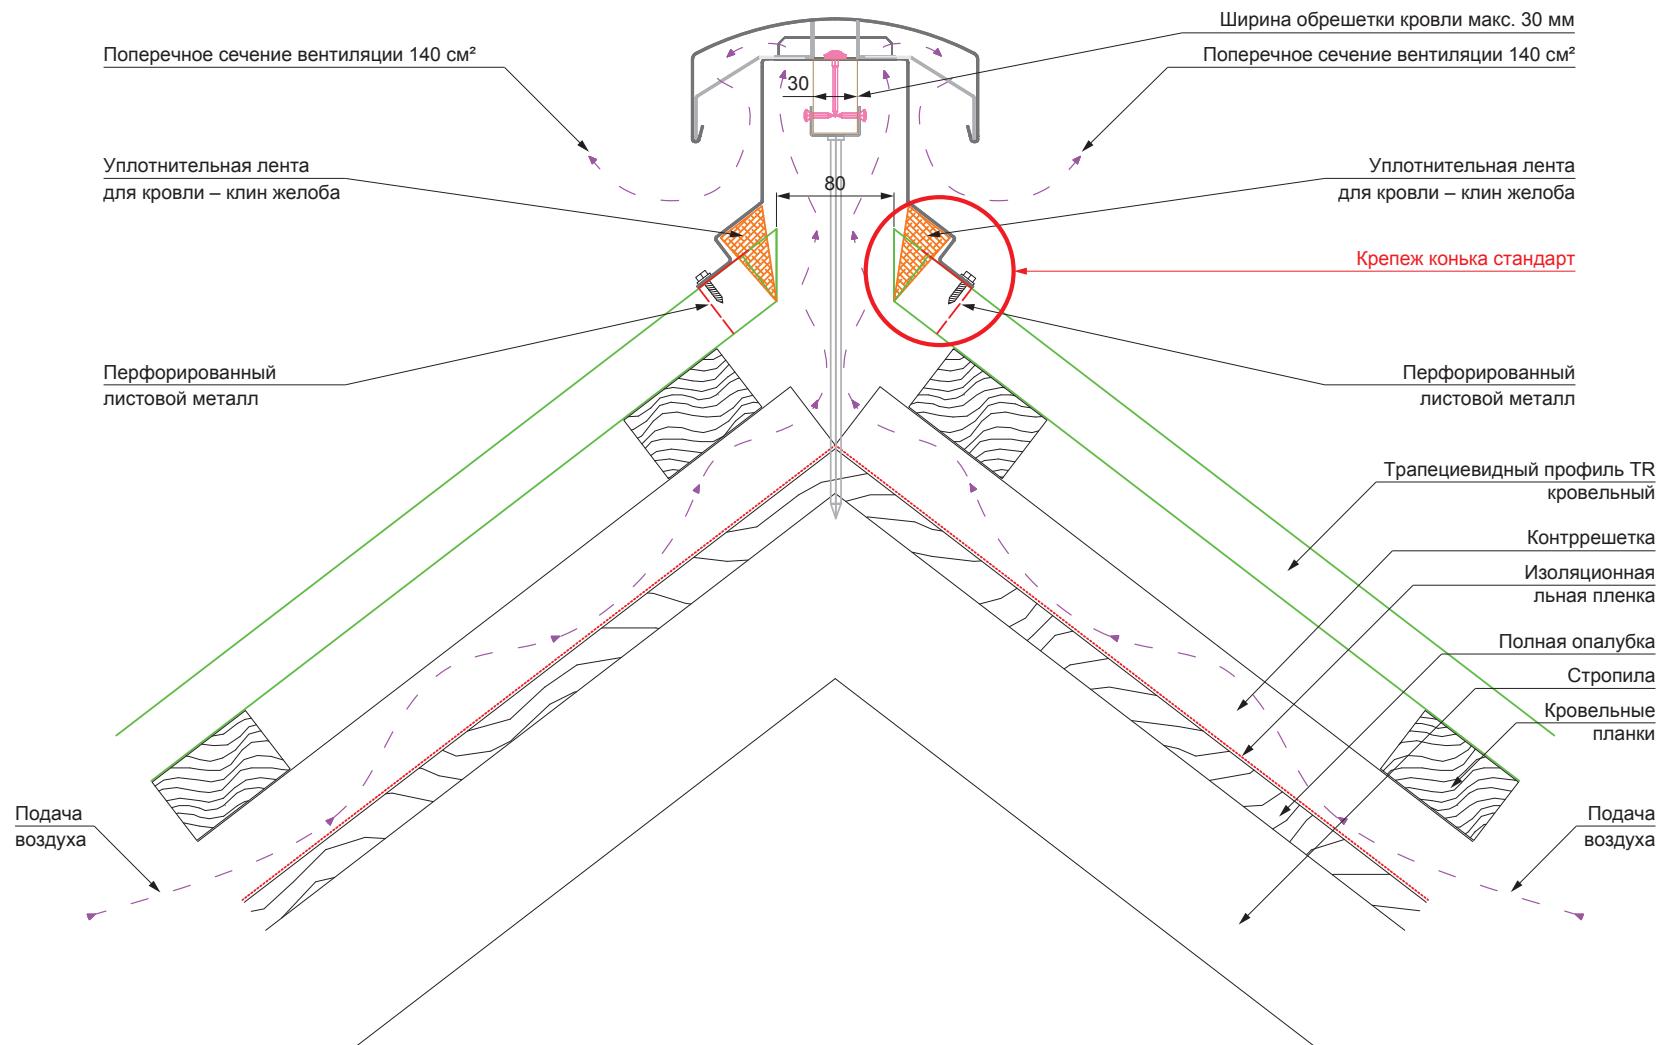



# ТЕХНИЧЕСКИЕ ДЕТАЛИ ВЕНТИЛЯЦИОННЫЙ КОНЕКТ UNI


## Трапециевидный профиль TR кровельный (увеличенная вытяжка воздуха)

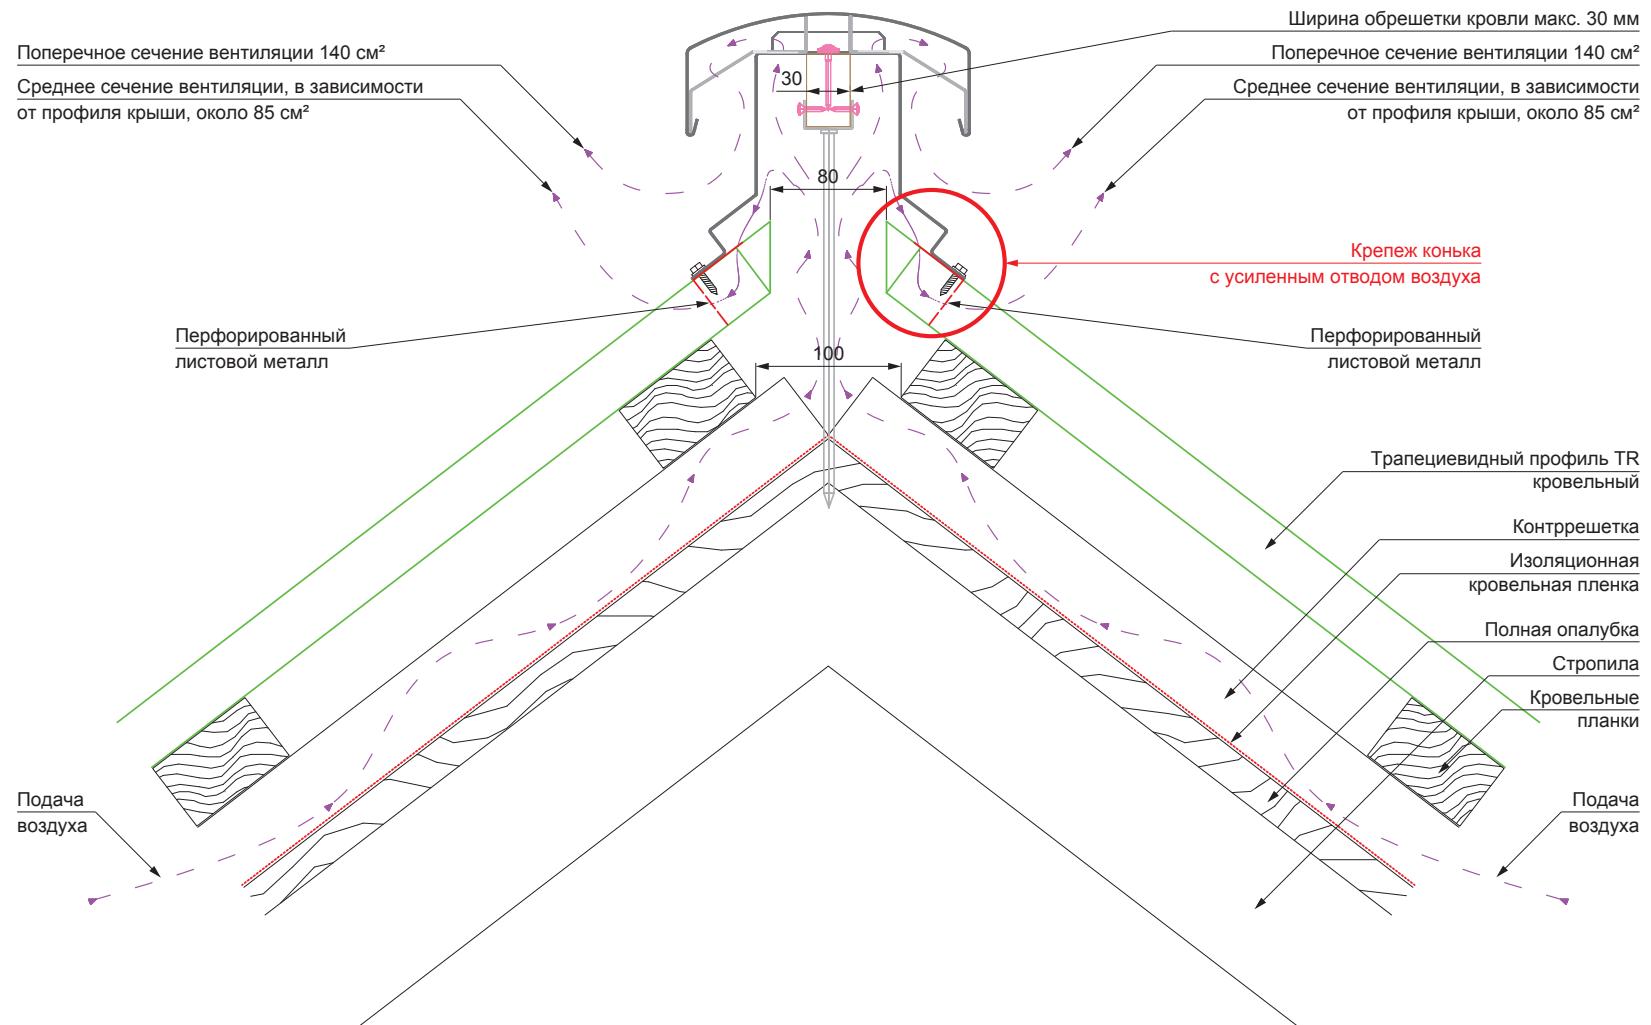



# ТЕХНИЧЕСКИЕ ДЕТАЛИ ВЕНТИЛЯЦИОННЫЙ КОНЕКТ UNI


## Кровельное покрытие KJG CLICK система

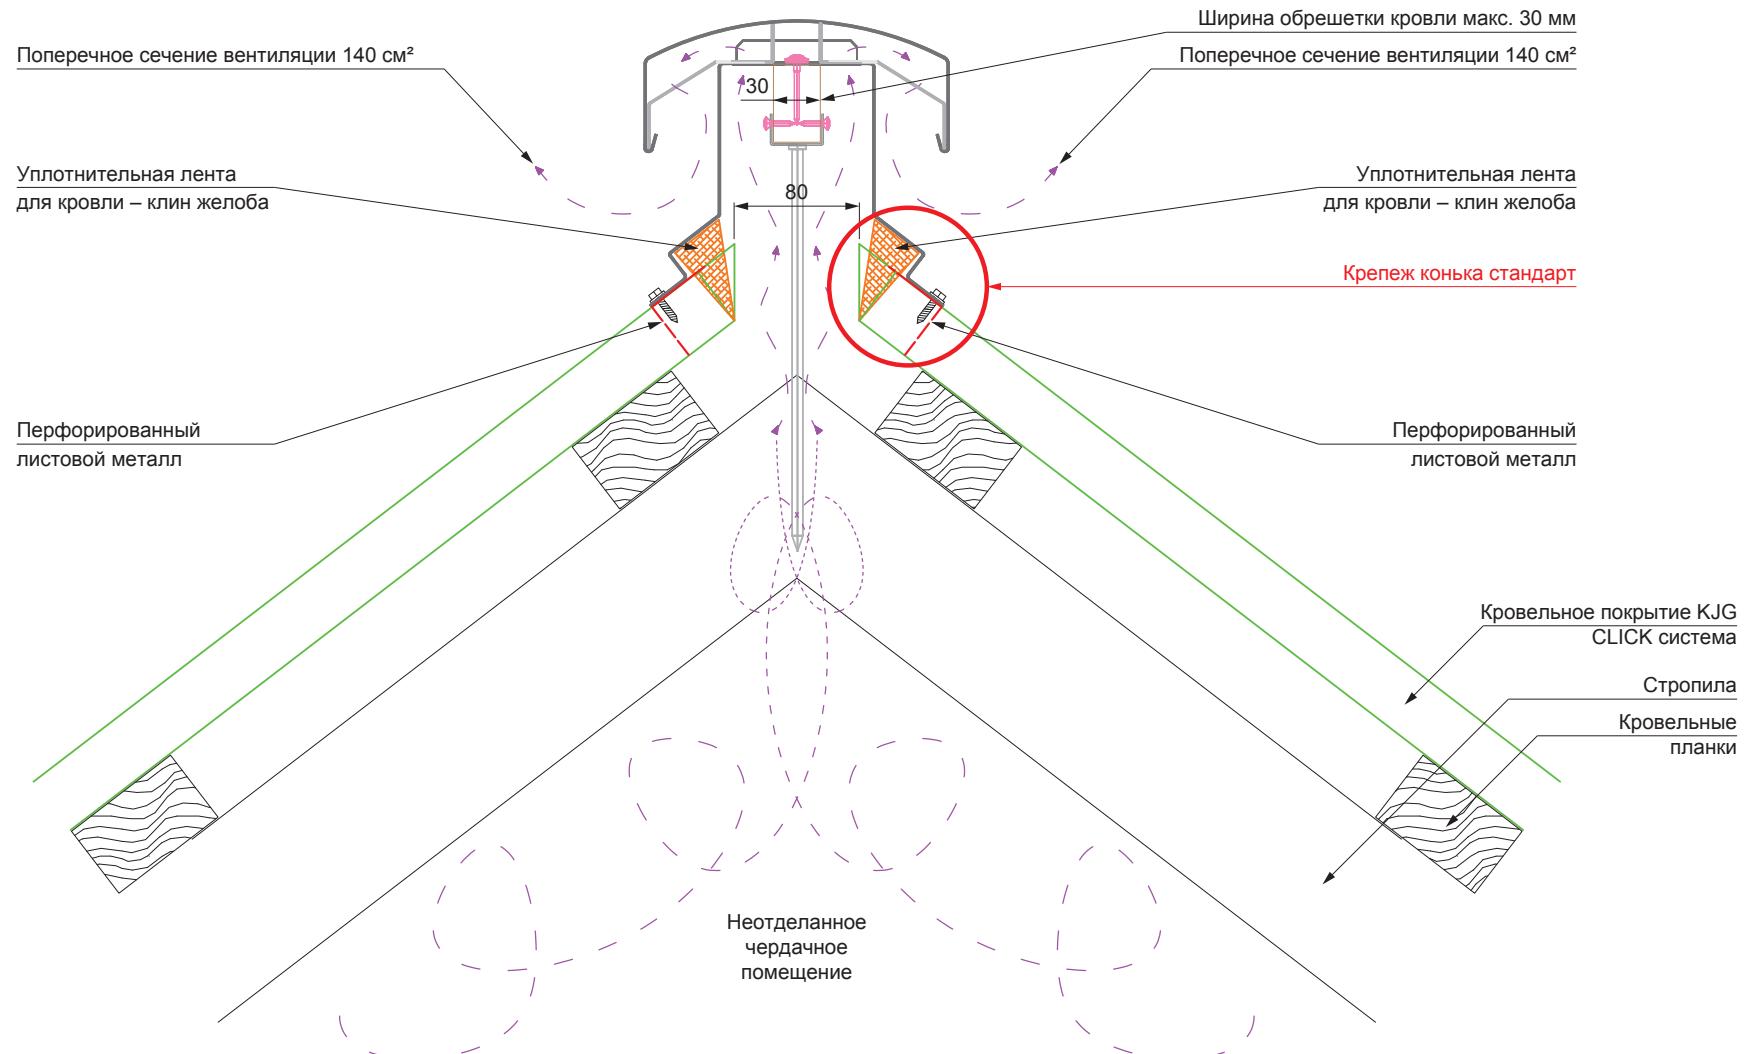



# ТЕХНИЧЕСКИЕ ДЕТАЛИ ВЕНТИЛЯЦИОННЫЙ КОНЕК UNI


## Кровельное покрытие KJG CLICK система (увеличенная вытяжка воздуха)

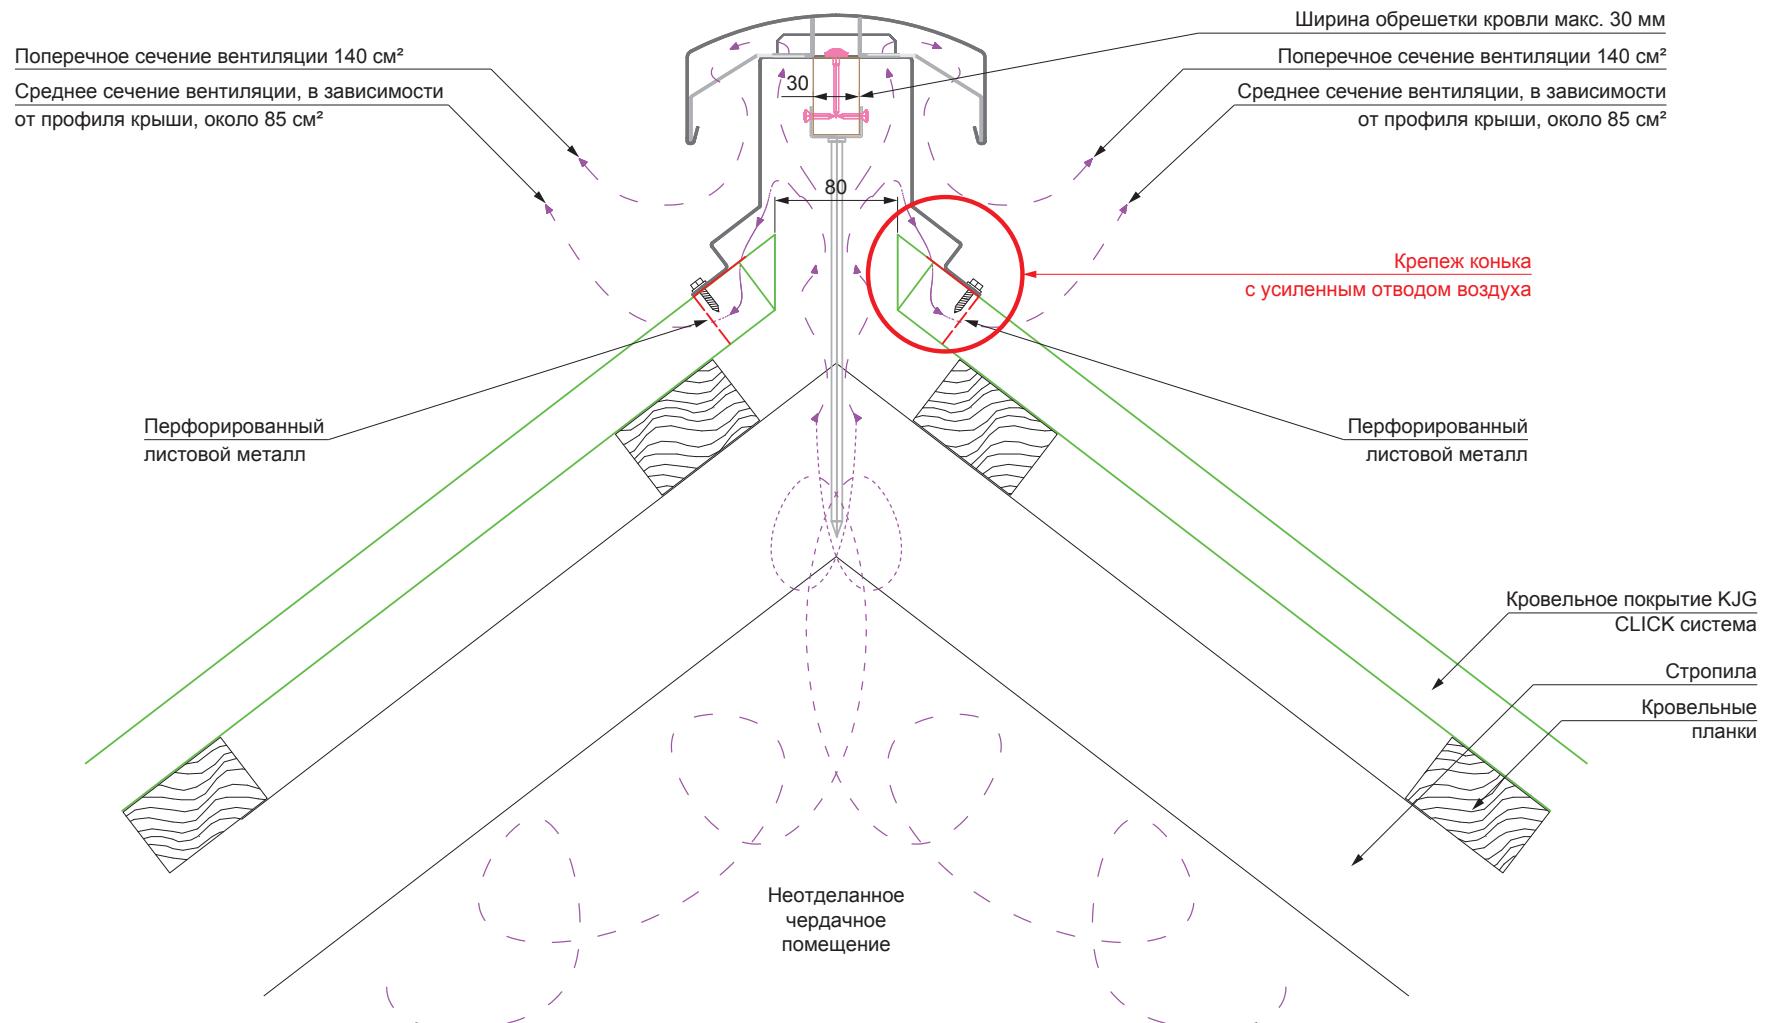



# ТЕХНИЧЕСКИЕ ДЕТАЛИ ВЕНТИЛЯЦИОННЫЙ КОНЕК UNI

## Кровельное покрытие KJG шаблон

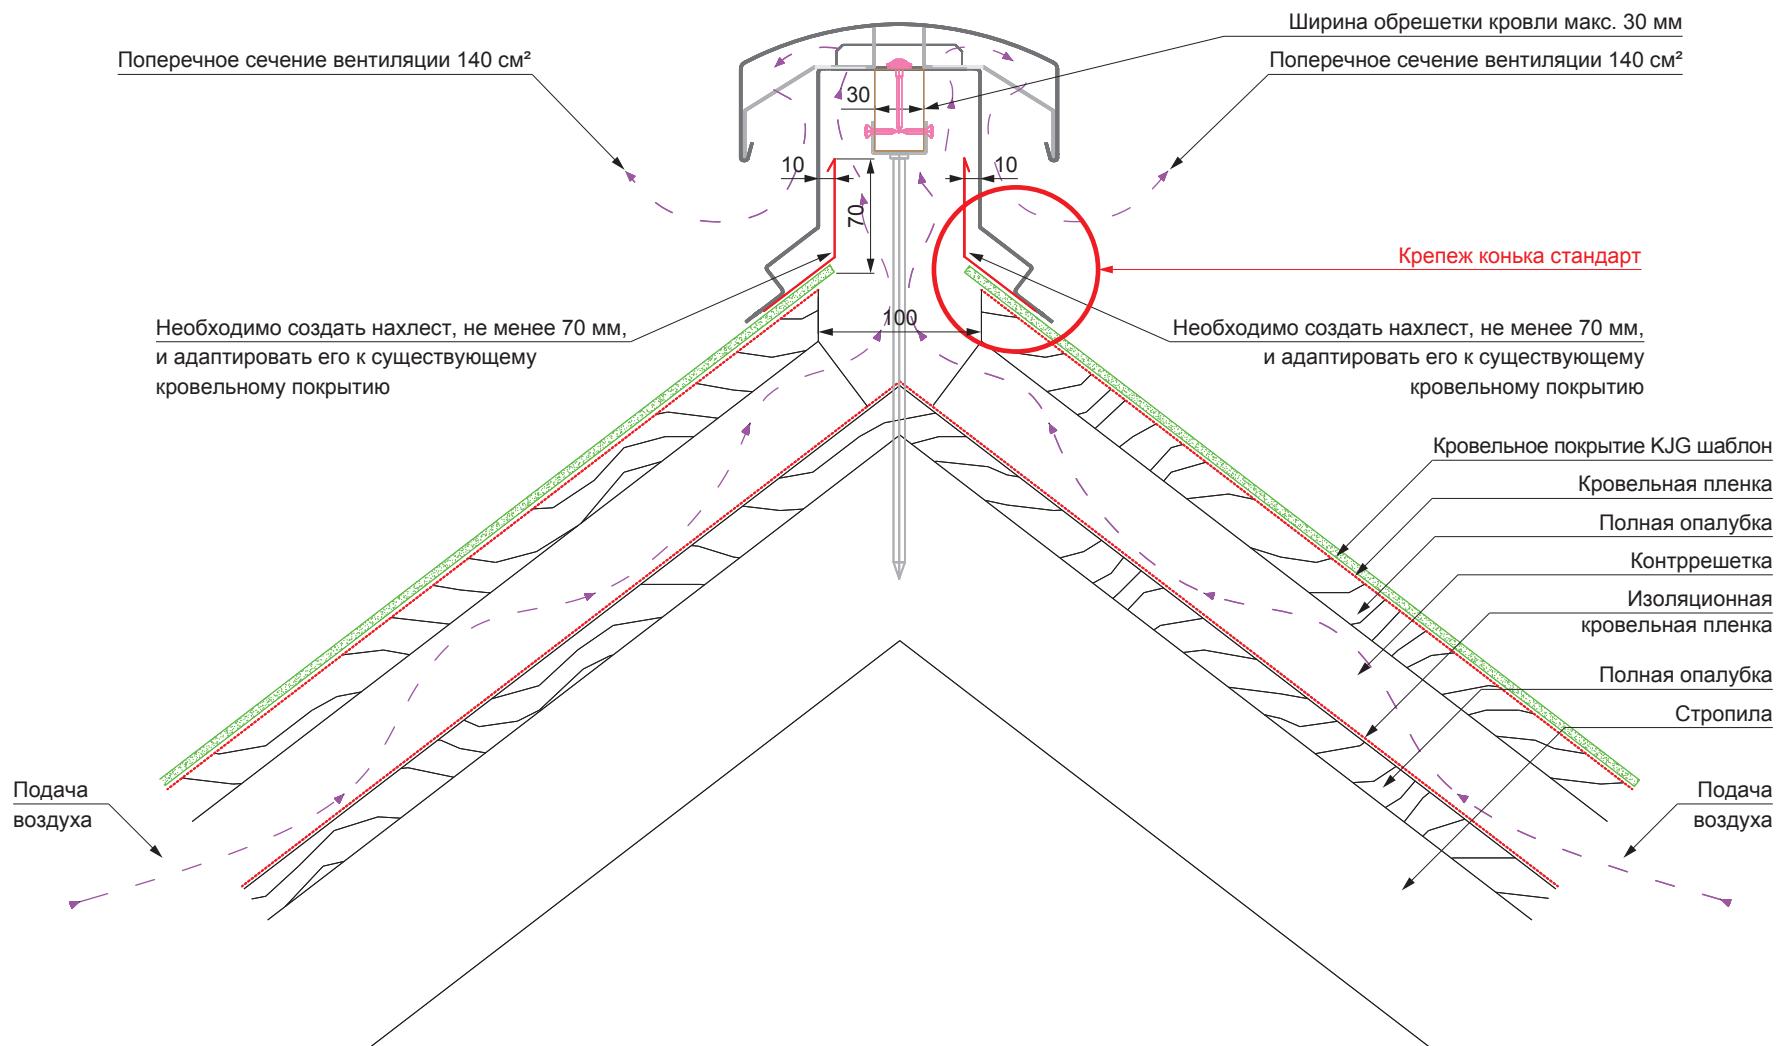



# ТЕХНИЧЕСКИЕ ДЕТАЛИ ВЕНТИЛЯЦИОННЫЙ КОНЕК UNI

## Кровельное покрытие KJG шаблон (увеличенная вытяжка воздуха)

