


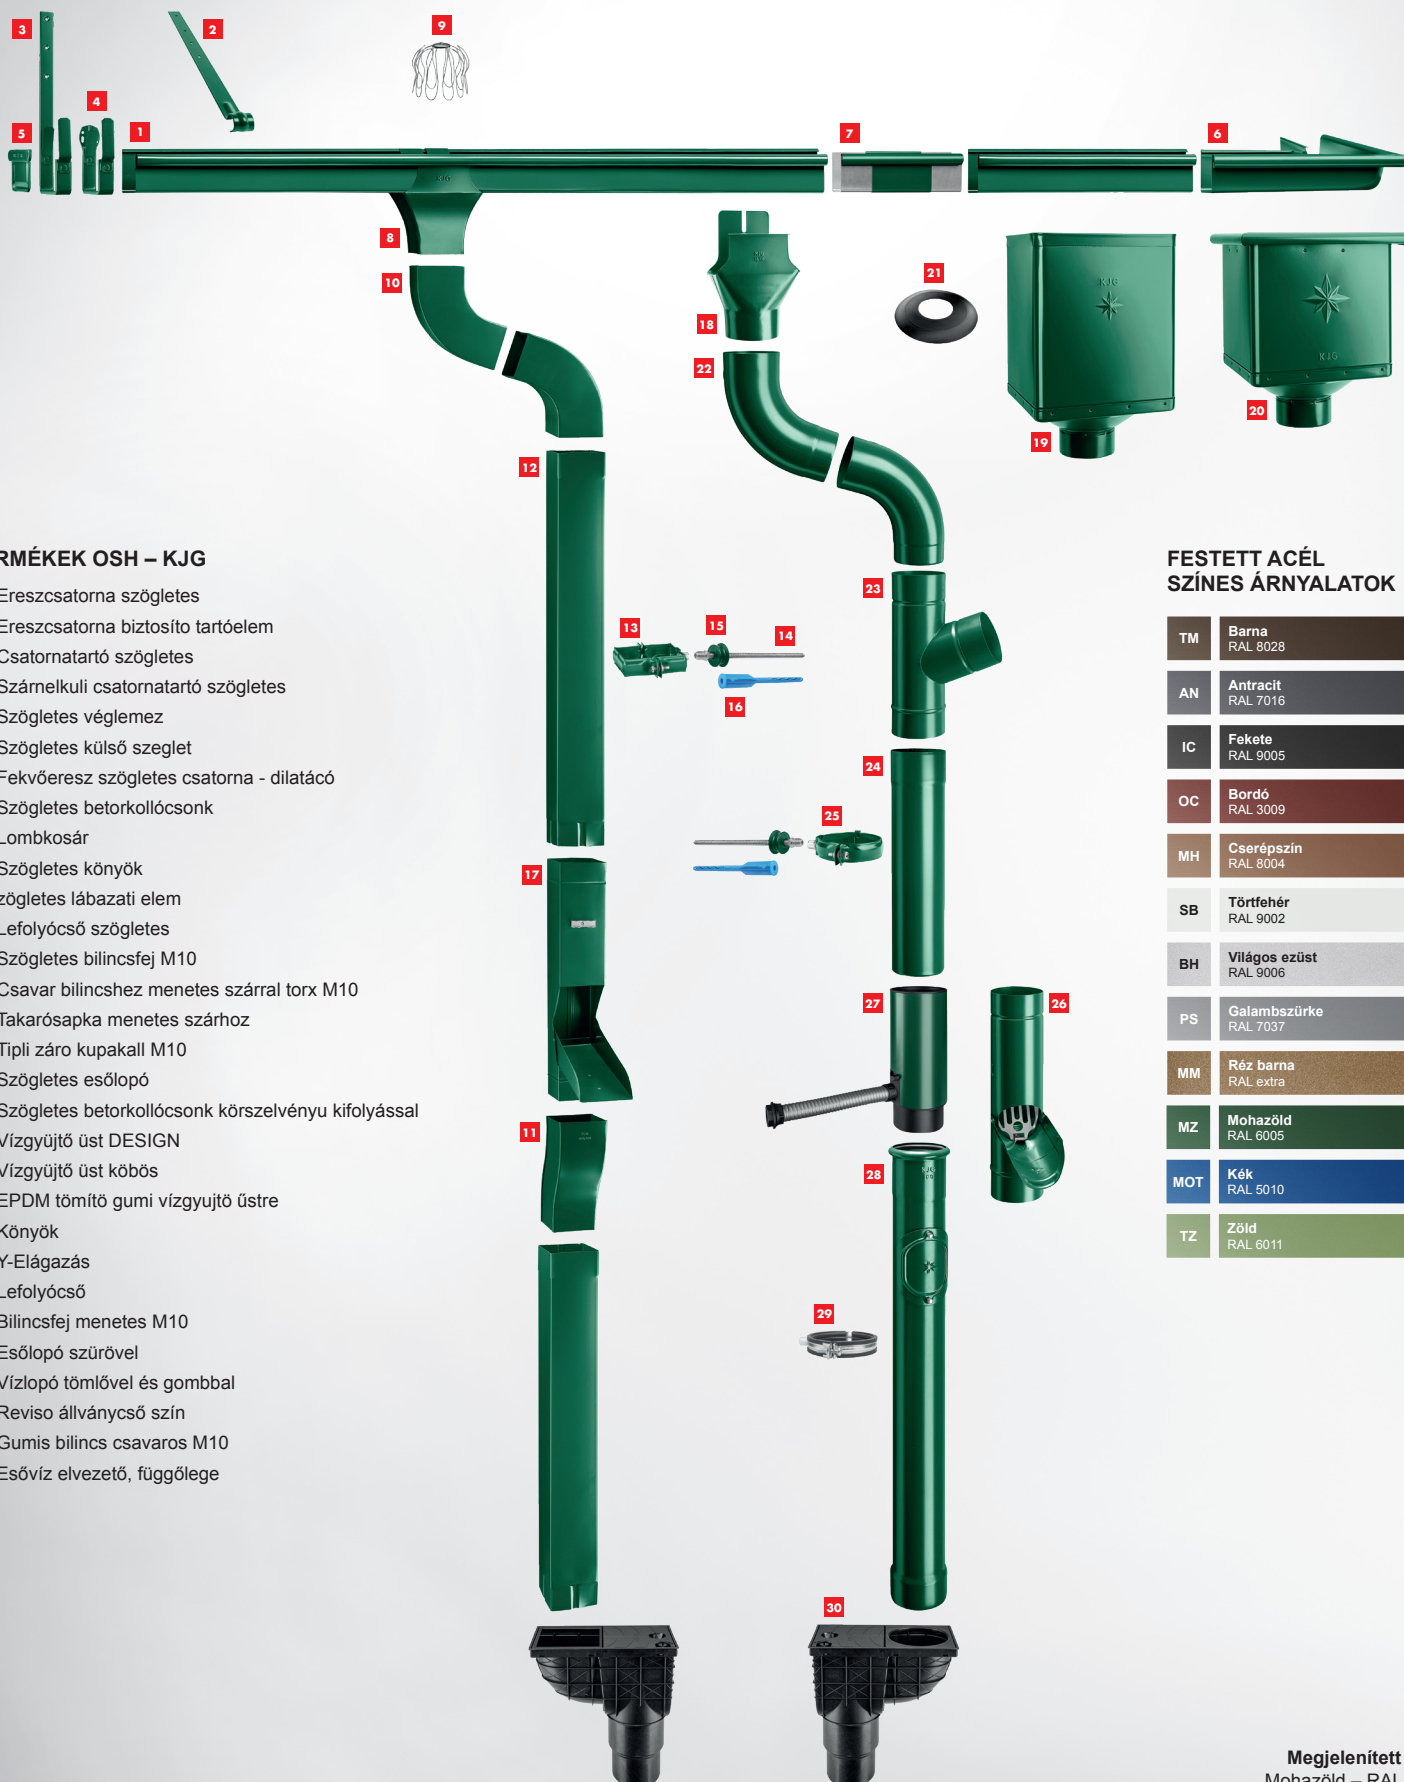

TERMÉKEK OSH – KJG

- 1 Ereszcatorna szögletes
- 2 Ereszcatorna biztosító tartóelem
- 3 Csatornatartó szögletes
- 4 Szármelkuli csatornatartó szögletes
- 5 Szögletes véglemez
- 6 Szögletes külső szeglet
- 7 Fekvőeresz szögletes csatorna - dilatáció
- 8 Szögletes betorkollócsont
- 9 Lombkosár
- 10 Szögletes könyök
- 11 Szögletes lábazati elem
- 12 Lefolyócső szögletes
- 13 Szögletes bilincsfej M10
- 14 Csavar bilincshez menetes szárral torx M10
- 15 Takarósapka menetes szárhoz
- 16 Típli záro kupakall M10
- 17 Szögletes esőlopó
- 18 Szögletes betorkollócsont körkörösnyű kifolyással
- 19 Vízigyűjtő üst DESIGN
- 20 Vízigyűjtő üst köbös
- 21 EPDM tömítő gumi vízigyűjtő üstre
- 22 Könyök
- 23 Y-Elágazás
- 24 Lefolyócső
- 25 Bilincsfej menetes M10
- 26 Esőlopó szűrővel
- 27 Vízlöpő tömlővel és gombbal
- 28 Reviso állványcső szín
- 29 Gumis bilincs csavaros M10
- 30 Esővíz elvezető, függőleges

FESTETT ACÉL SZÍNES ÁRNYALATOK

TM	Barna RAL 8028	01
AN	Antracit RAL 7016	02
IC	Fekete RAL 9005	03
OC	Bordó RAL 3009	04
MH	Cserépszín RAL 8004	05
SB	Törtfehér RAL 9002	06
BH	Világos ezüst RAL 9006	07
PS	Galambszürke RAL 7037	08
MM	Réz barna RAL extra	09
MZ	Mohazöld RAL 6005	11
MOT	Kék RAL 5010	12
TZ	Zöld RAL 6011	13

Megjelenített szín:
Mohazöld – RAL 6005