


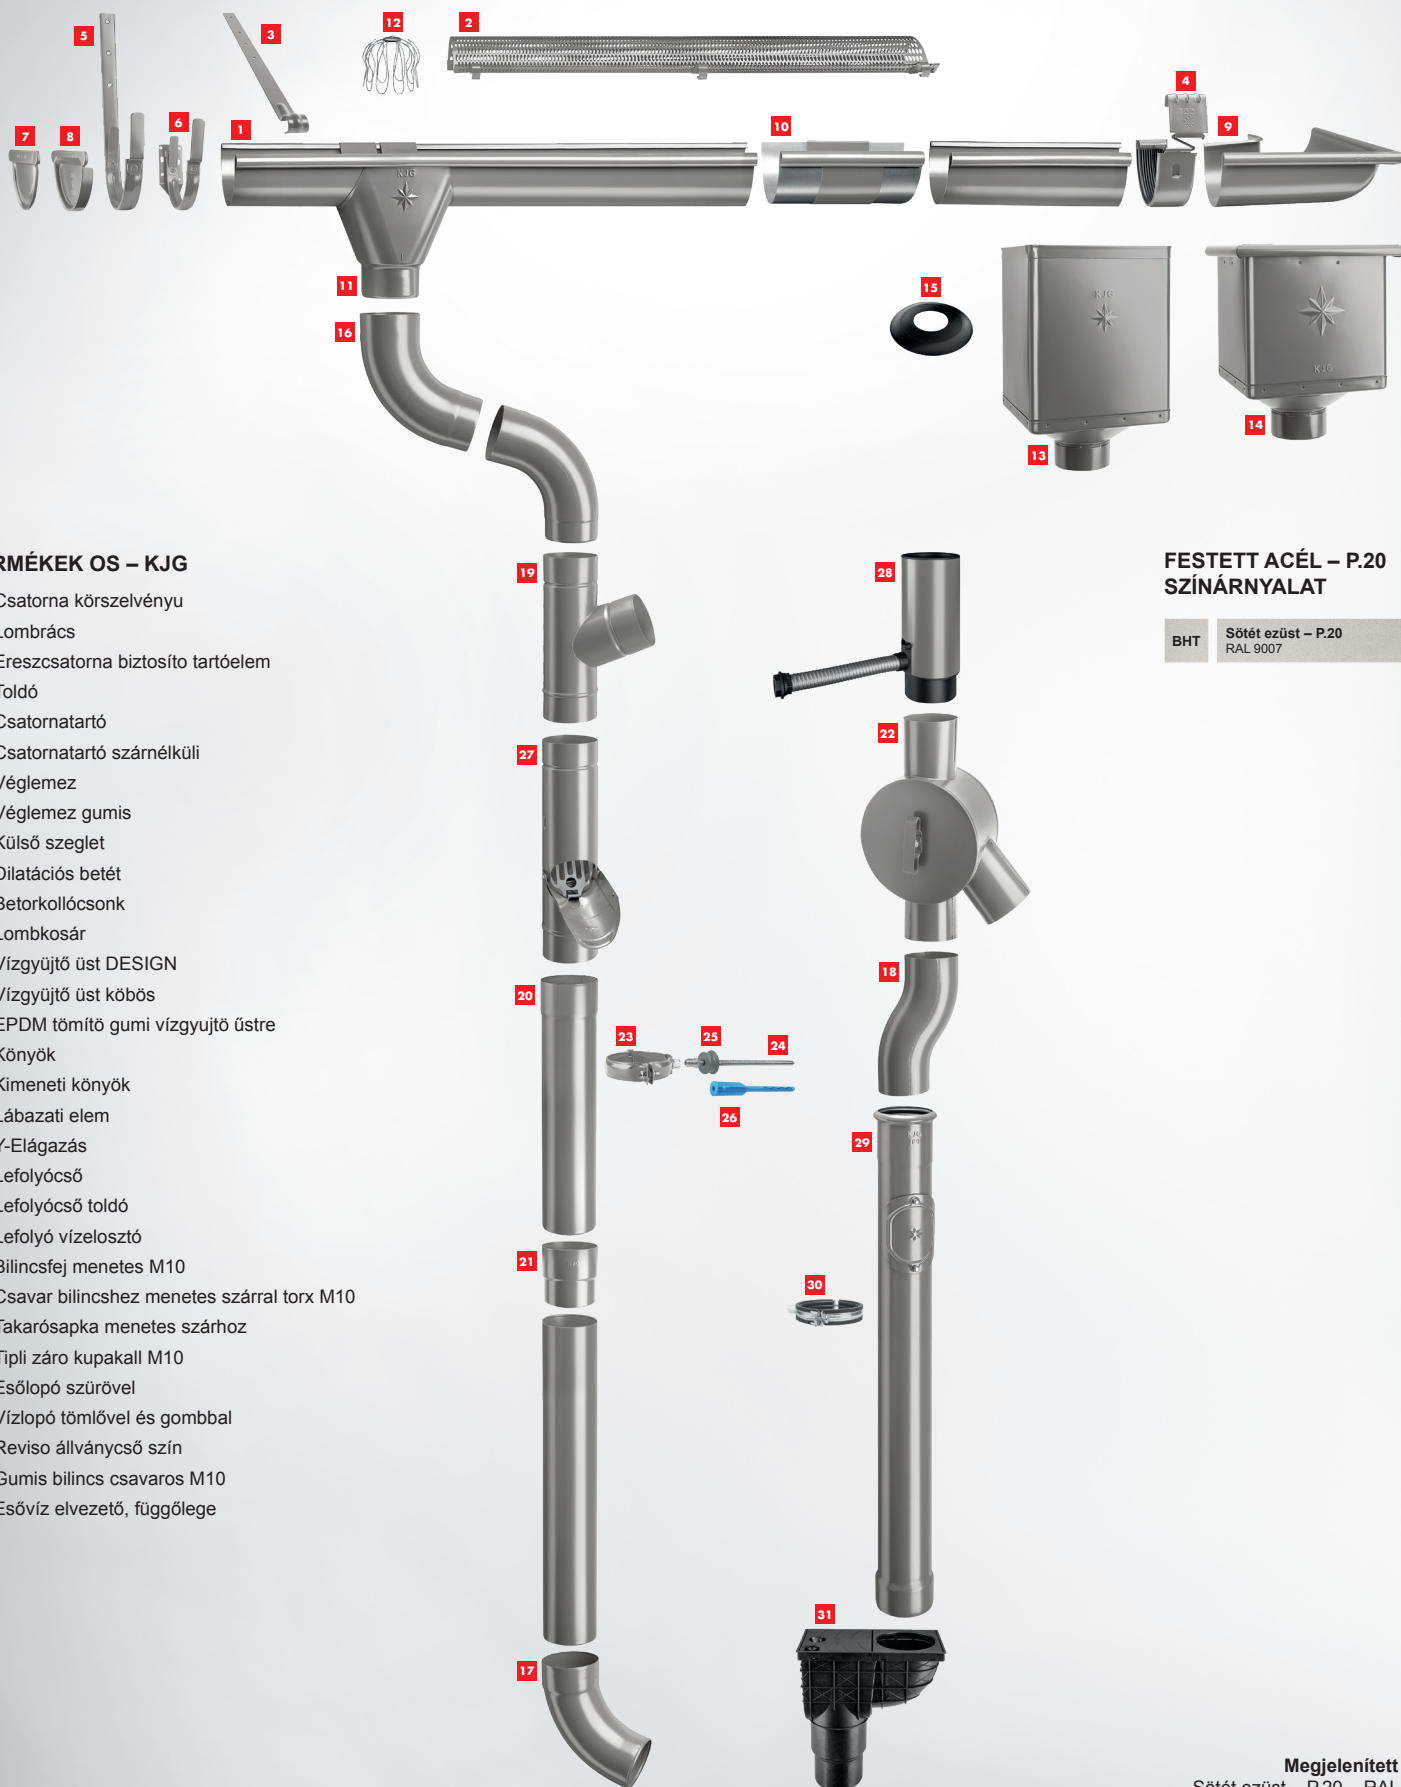

TERMÉKEK OS – KJG

- 1 Csatorna körszelvényu
- 2 Lombrács
- 3 Ereszcsatorna biztosító tartóelem
- 4 Toldó
- 5 Csatornatartó
- 6 Csatornatartó szárnélküli
- 7 Véglemez
- 8 Véglemez gumis
- 9 Külső szeglet
- 10 Dilatációs betét
- 11 Betorkollócsonk
- 12 Lombkósár
- 13 Vízugyűjtő üst DESIGN
- 14 Vízugyűjtő üst köbös
- 15 EPDM tömítő gumi vízugyűjtő üstre
- 16 Könyök
- 17 Kimeneti könyök
- 18 Lábazati elem
- 19 Y-Elágazás
- 20 Lefolyócső
- 21 Lefolyócső toldó
- 22 Lefolyó vízelosztó
- 23 Bilincsfej menetes M10
- 24 Csavar bilincshez menetes szárral torx M10
- 25 Takarósapka menetes szárhoz
- 26 Típli záro kupakall M10
- 27 Esőlopó szűrővel
- 28 Vízlöpő tömlővel és gombbal
- 29 Reviso állványcső szín
- 30 Gumis bilincs csavaros M10
- 31 Esővíz elvezető, függőlege

FESTETT ACÉL – P.20 SZÍNÁRNYALAT

BHT	Sötét ezüst – P.20 RAL 9007	10
-----	--------------------------------	----

Megjelenített szín:
Sötét ezüst – P.20 – RAL 9007