


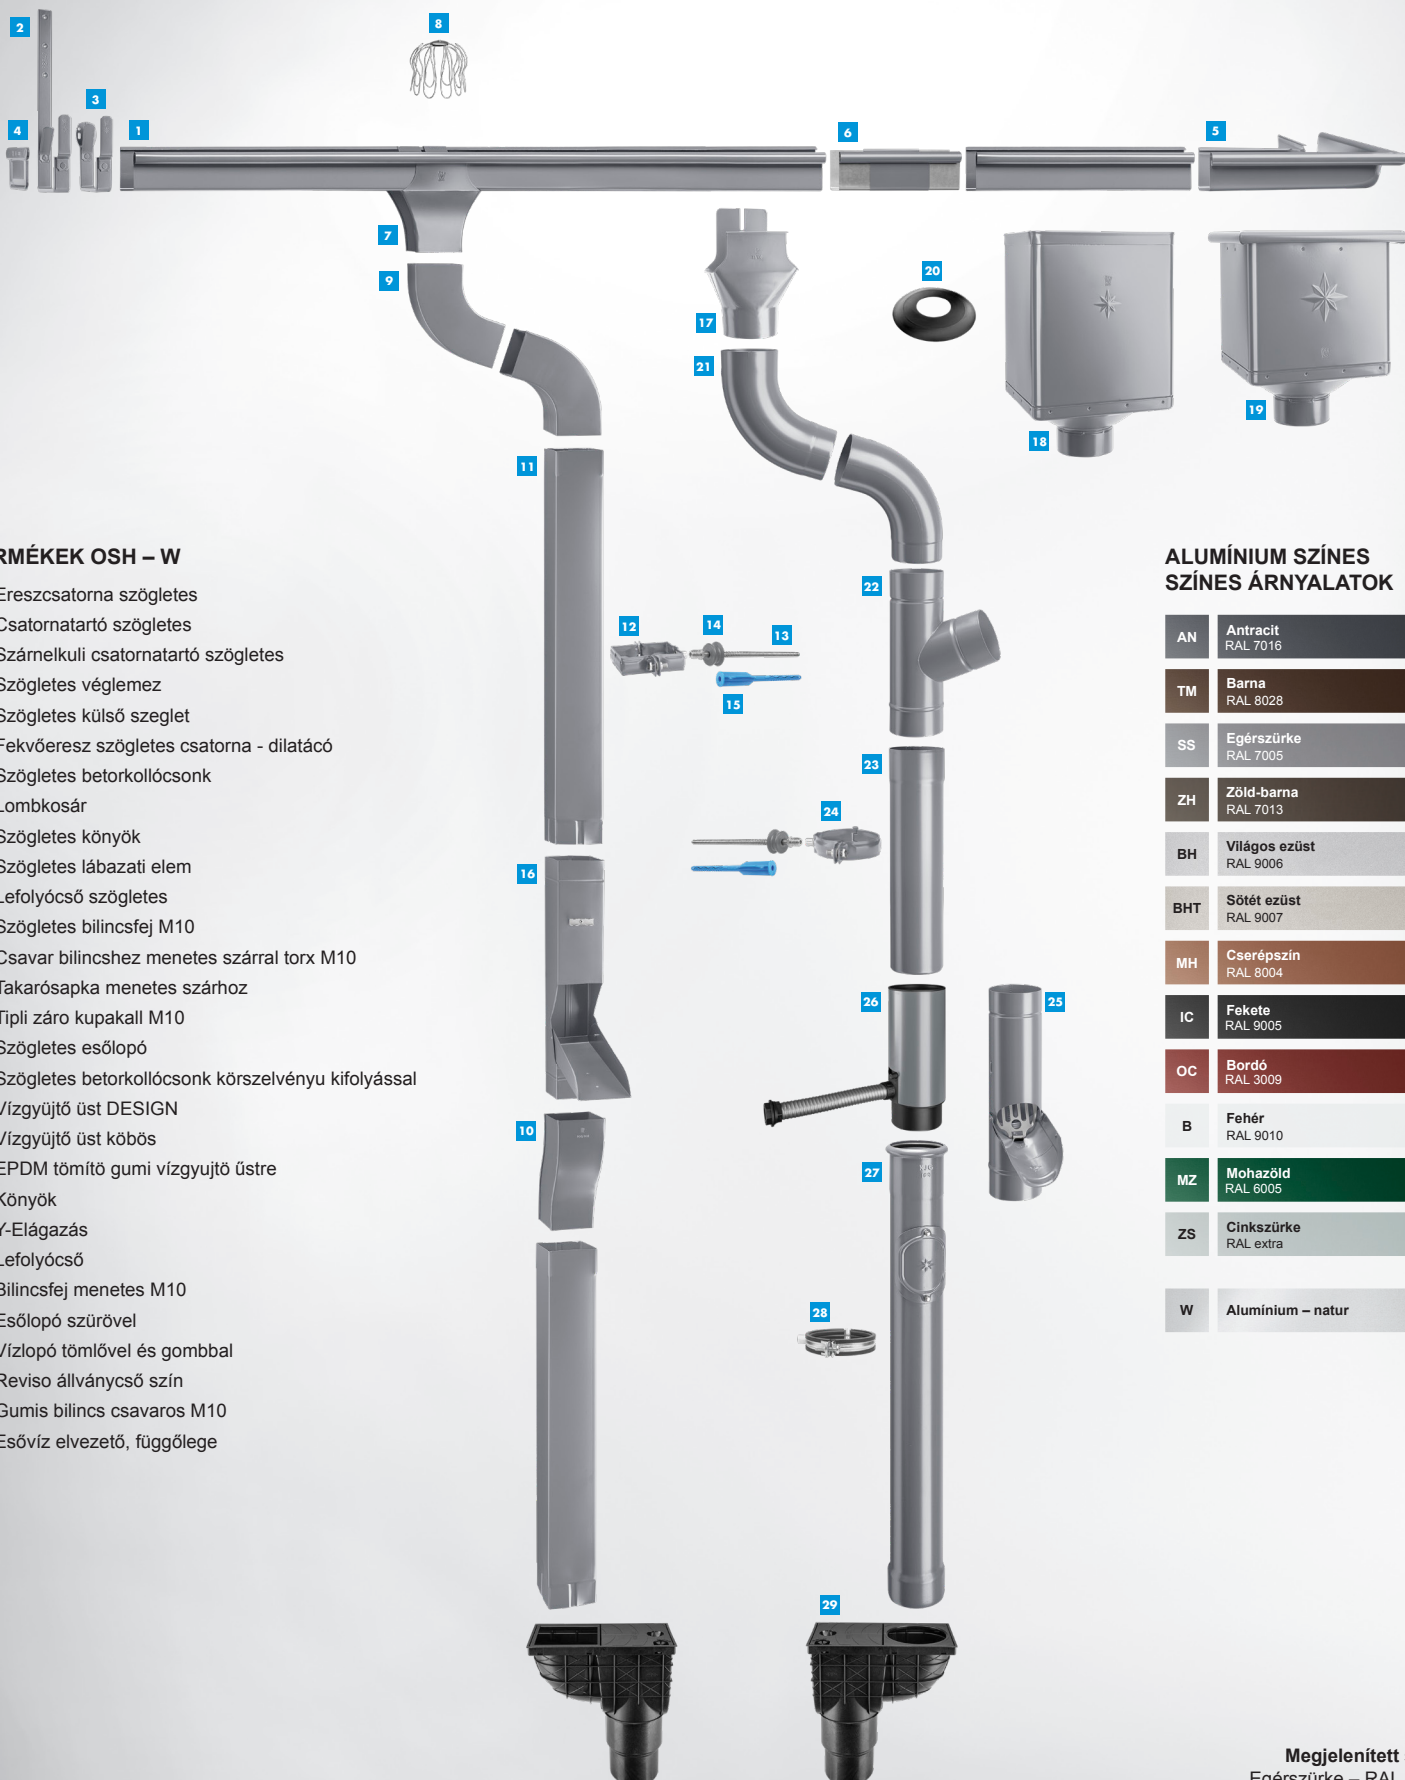

TERMÉKEK OSH – W

- 1 Ereszcsatorna szögletes
- 2 Csatornatartó szögletes
- 3 Szárnélküli csatornatartó szögletes
- 4 Szögletes véglemez
- 5 Szögletes külső szeglet
- 6 Fekvőeresz szögletes csatorna - dilatáció
- 7 Szögletes betorkollócsonk
- 8 Lombkosár
- 9 Szögletes könyök
- 10 Szögletes lábazati elem
- 11 Lefolyócső szögletes
- 12 Szögletes bilincsfej M10
- 13 Csavar bilincshez menetes szárral torx M10
- 14 Takarósapka menetes szárhoz
- 15 Típli záro kupakall M10
- 16 Szögletes esőlopó
- 17 Szögletes betorkollócsonk körszelvényű kifolyással
- 18 Vízugyűjtő üst DESIGN
- 19 Vízugyűjtő üst köbös
- 20 EPDM tömítő gumi vízugyűjtő üstre
- 21 Könyök
- 22 Y-Elágazás
- 23 Lefolyócső
- 24 Bilincsfej menetes M10
- 25 Esőlopó szűrővel
- 26 Vízlöpő tömlővel és gombbal
- 27 Reviso állványcső szín
- 28 Gumis bilincs csavaros M10
- 29 Esővíz elvezető, függőlege

ALUMÍNIUM SZÍNES SZÍNES ÁRNYALATOK

AN	Antracit RAL 7016	01
TM	Barna RAL 8028	02
SS	Egészürke RAL 7005	03
ZH	Zöld-barna RAL 7013	04
BH	Világos ezüst RAL 9006	05
BHT	Sötét ezüst RAL 9007	06
MH	Cserépszín RAL 8004	07
IC	Fekete RAL 9005	08
OC	Bordó RAL 3009	09
B	Fehér RAL 9010	10
MZ	Mohazöld RAL 6005	11
ZS	Cinkszürke RAL extra	12
W	Alumínium – natur	15

Megjelenített szín:
Egészürke – RAL 7005