




# TEHNIČNA SKICA PREZRAČEVALNI SLEMENJAK UNI


## Strešna kritina KJG FALZ

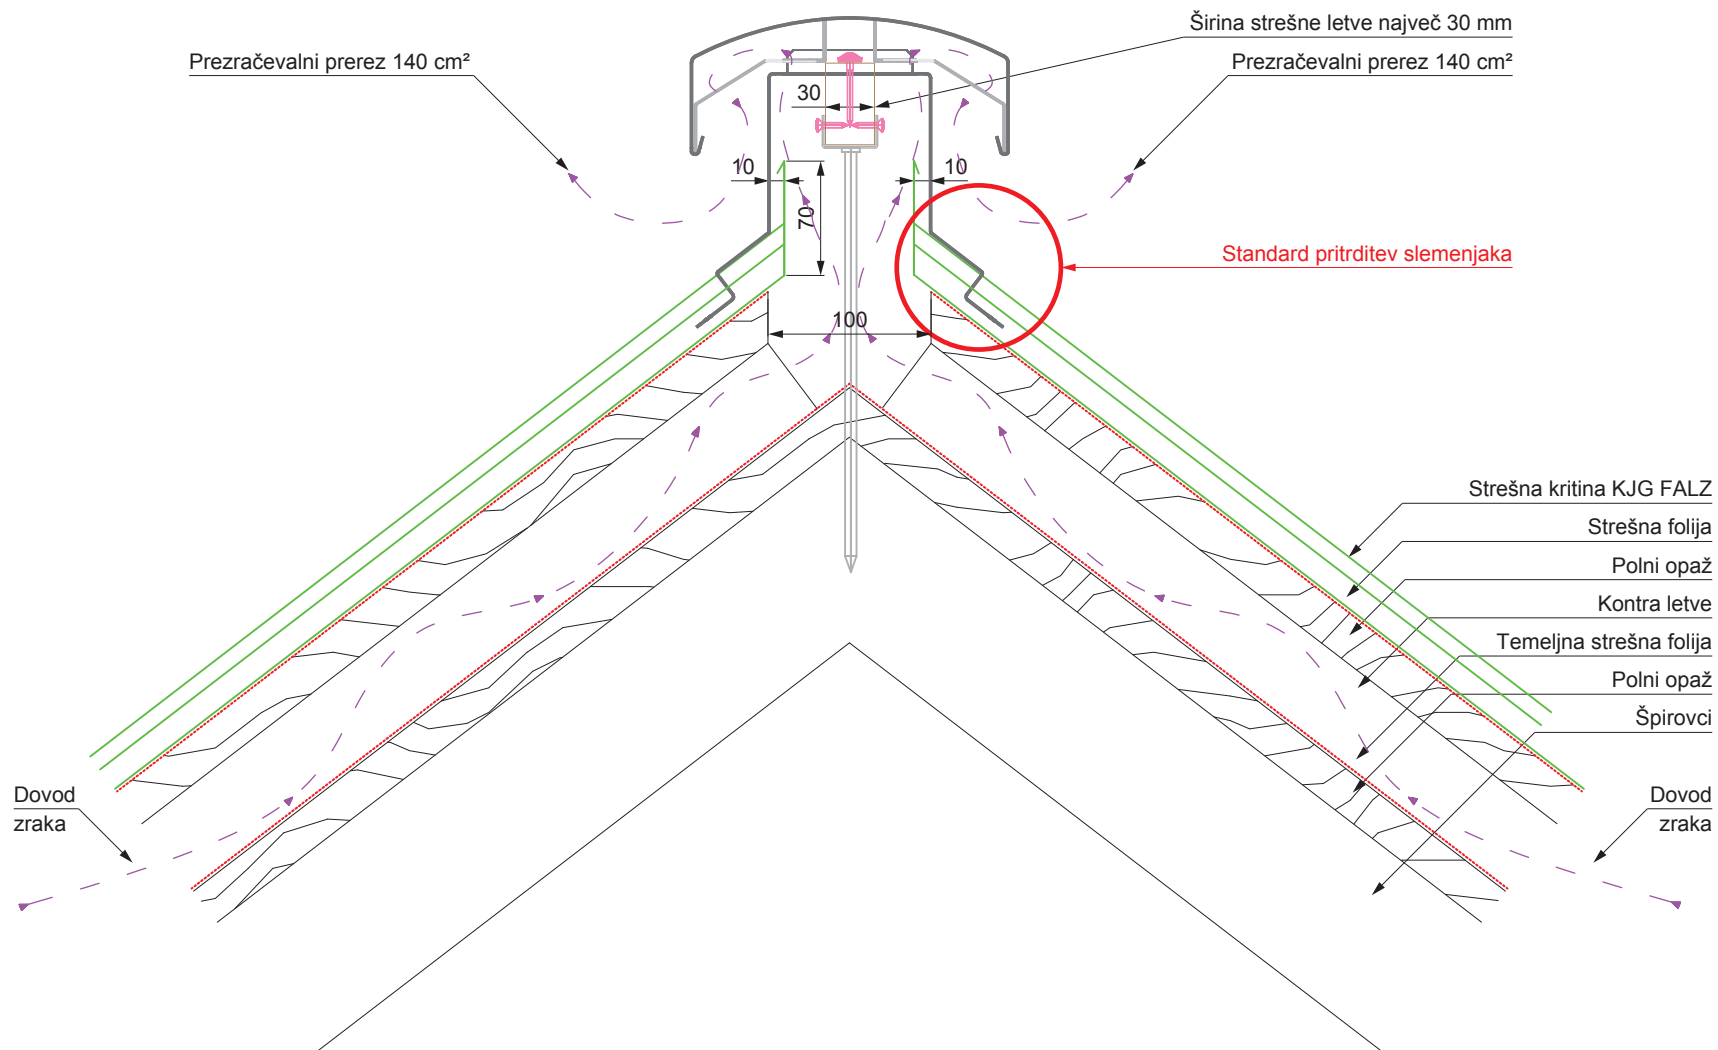



# TEHNIČNA SKICA PREZRAČEVALNI SLEMENJAK UNI


## Strešna kritina KJG FALZ (večje odvajanje zraka)

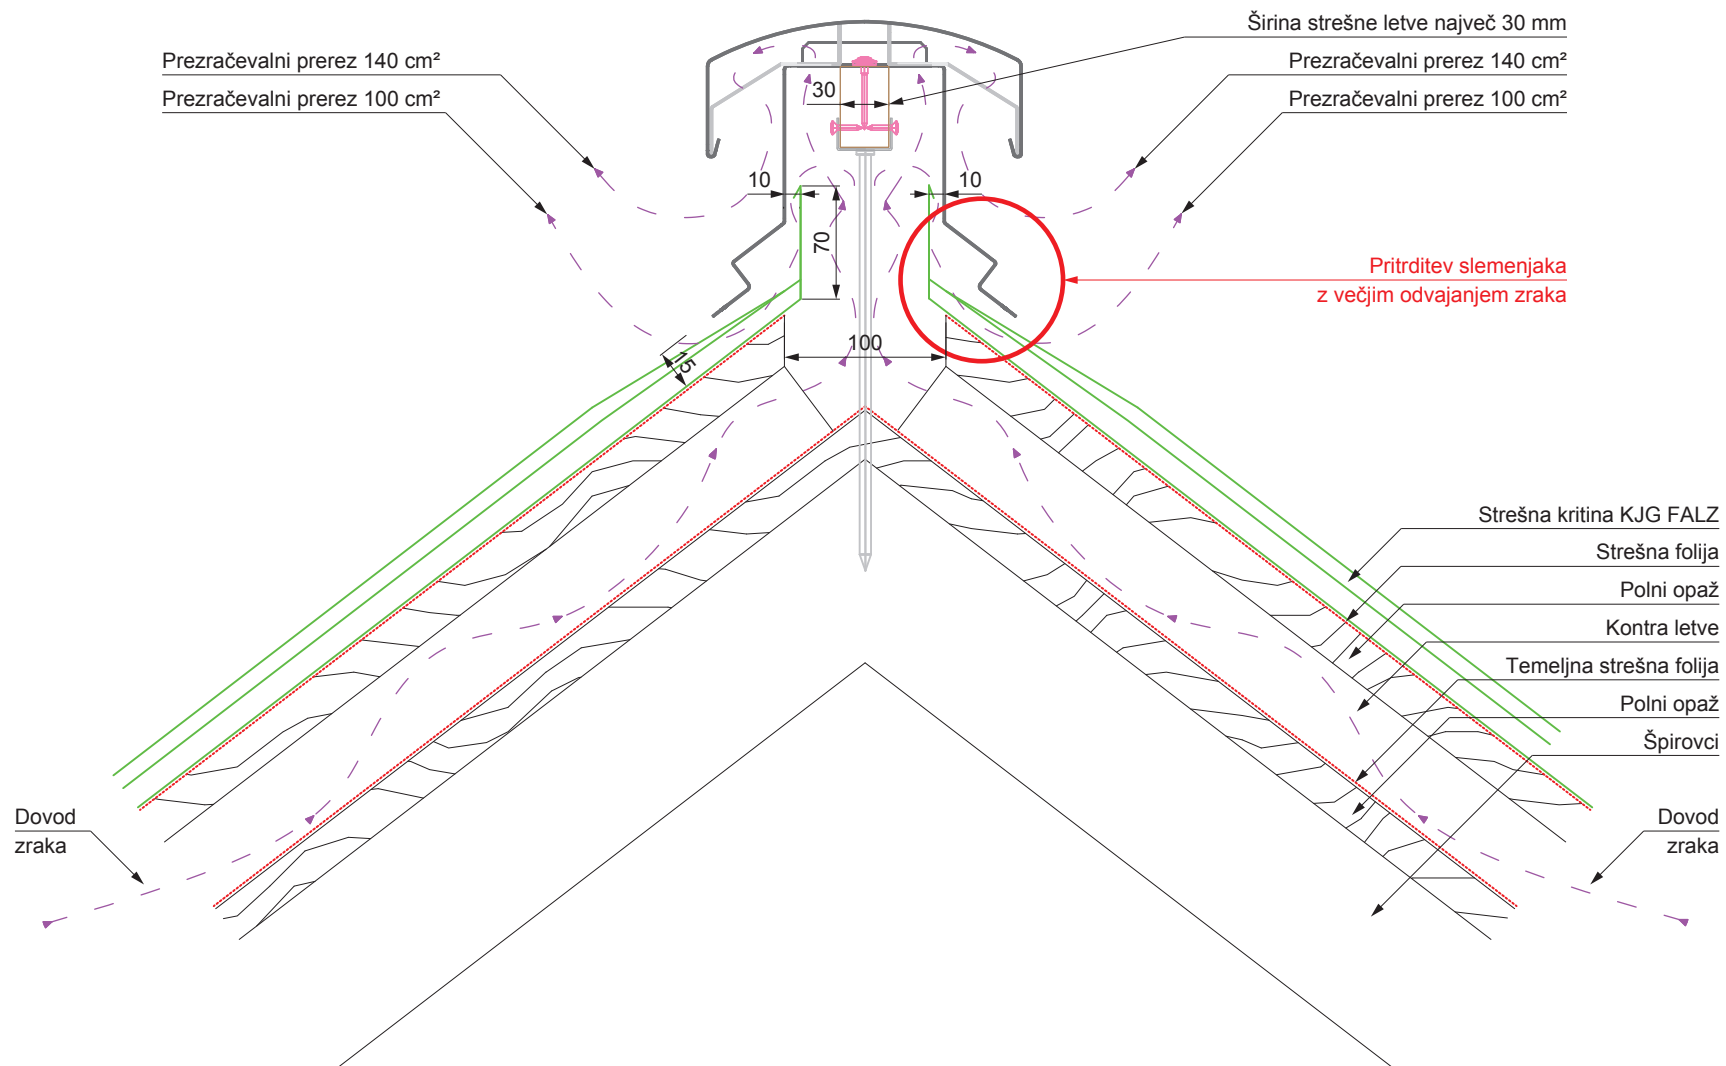



# TEHNIČNA SKICA PREZRAČEVALNI SLEMENJAK UNI


## Trapezni profil TR strešni

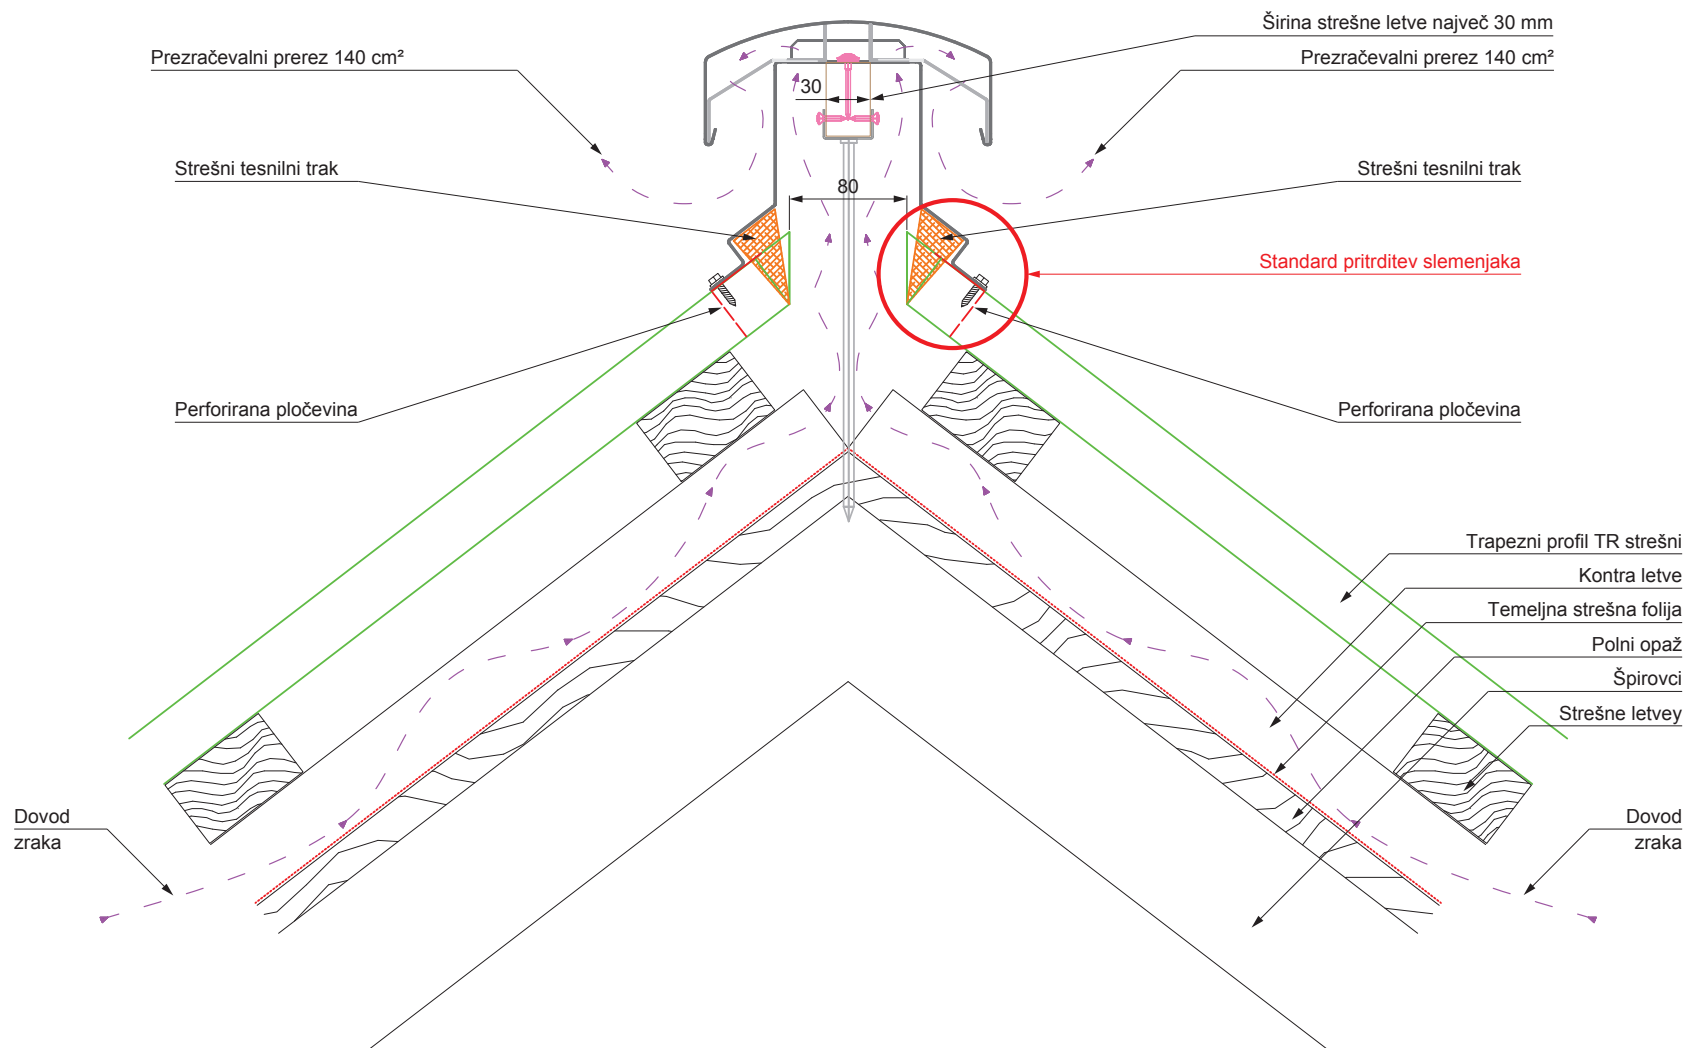




# TEHNIČNA SKICA PREZRAČEVALNI SLEMENJAK UNI

## Trapezni profil TR strešni (večje odvajanje zraka)

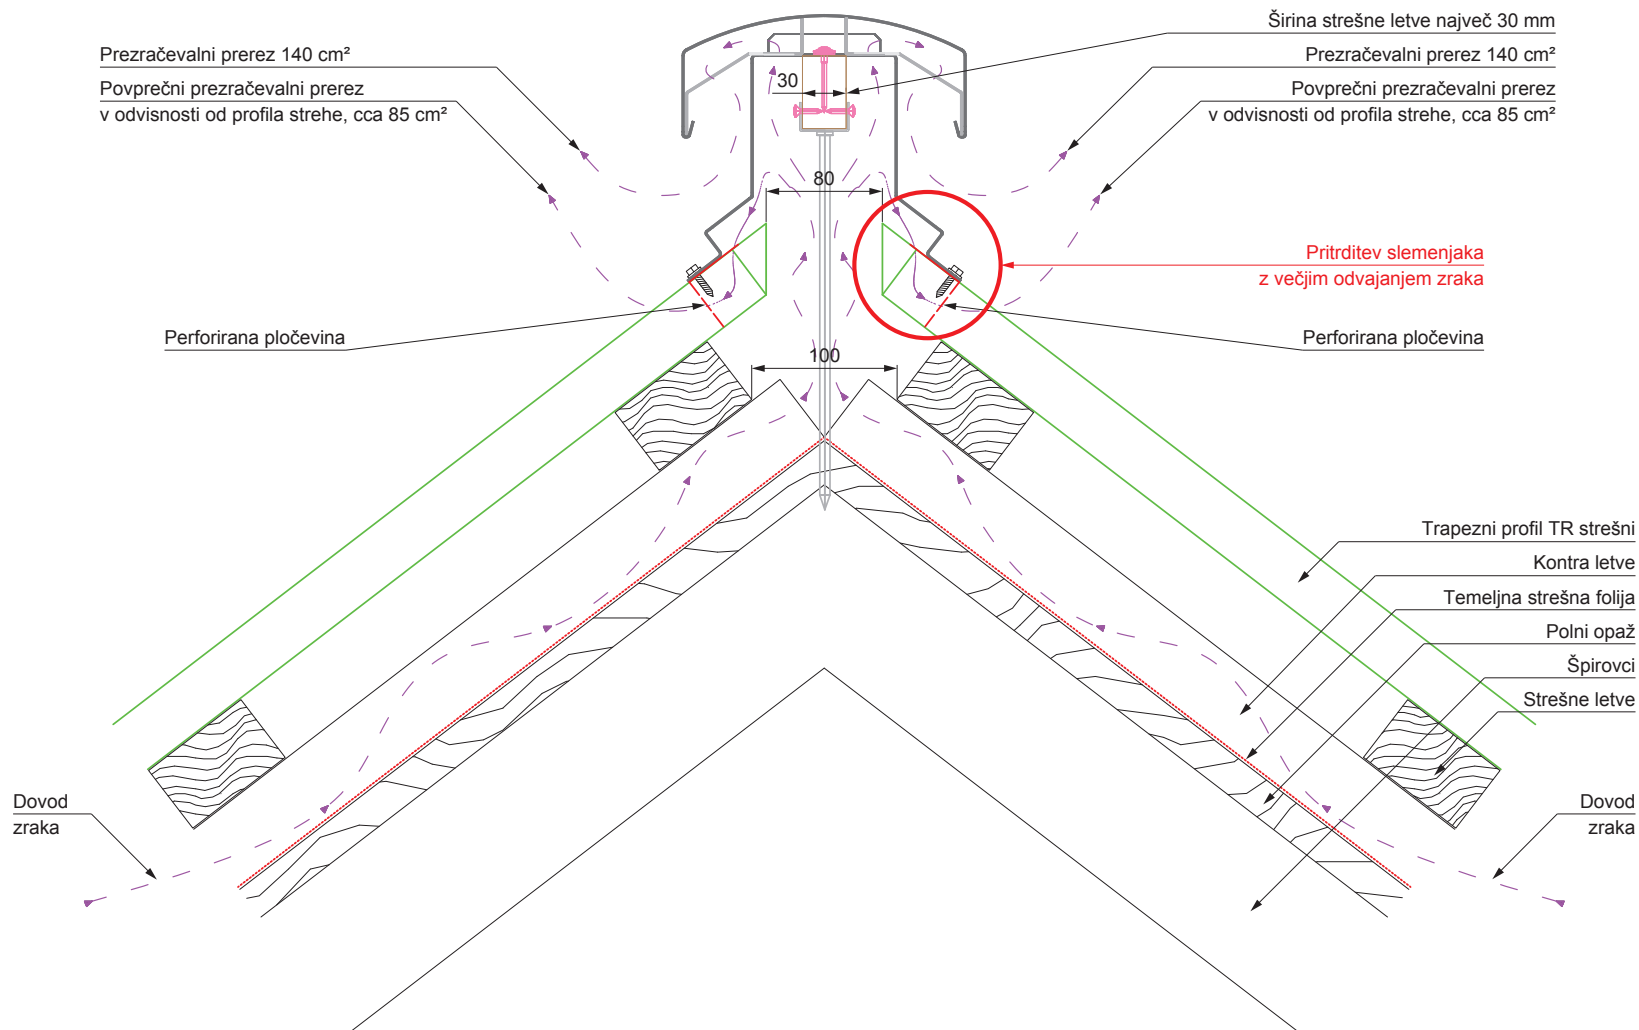




## Strešna kritina KJG CLICK sistem

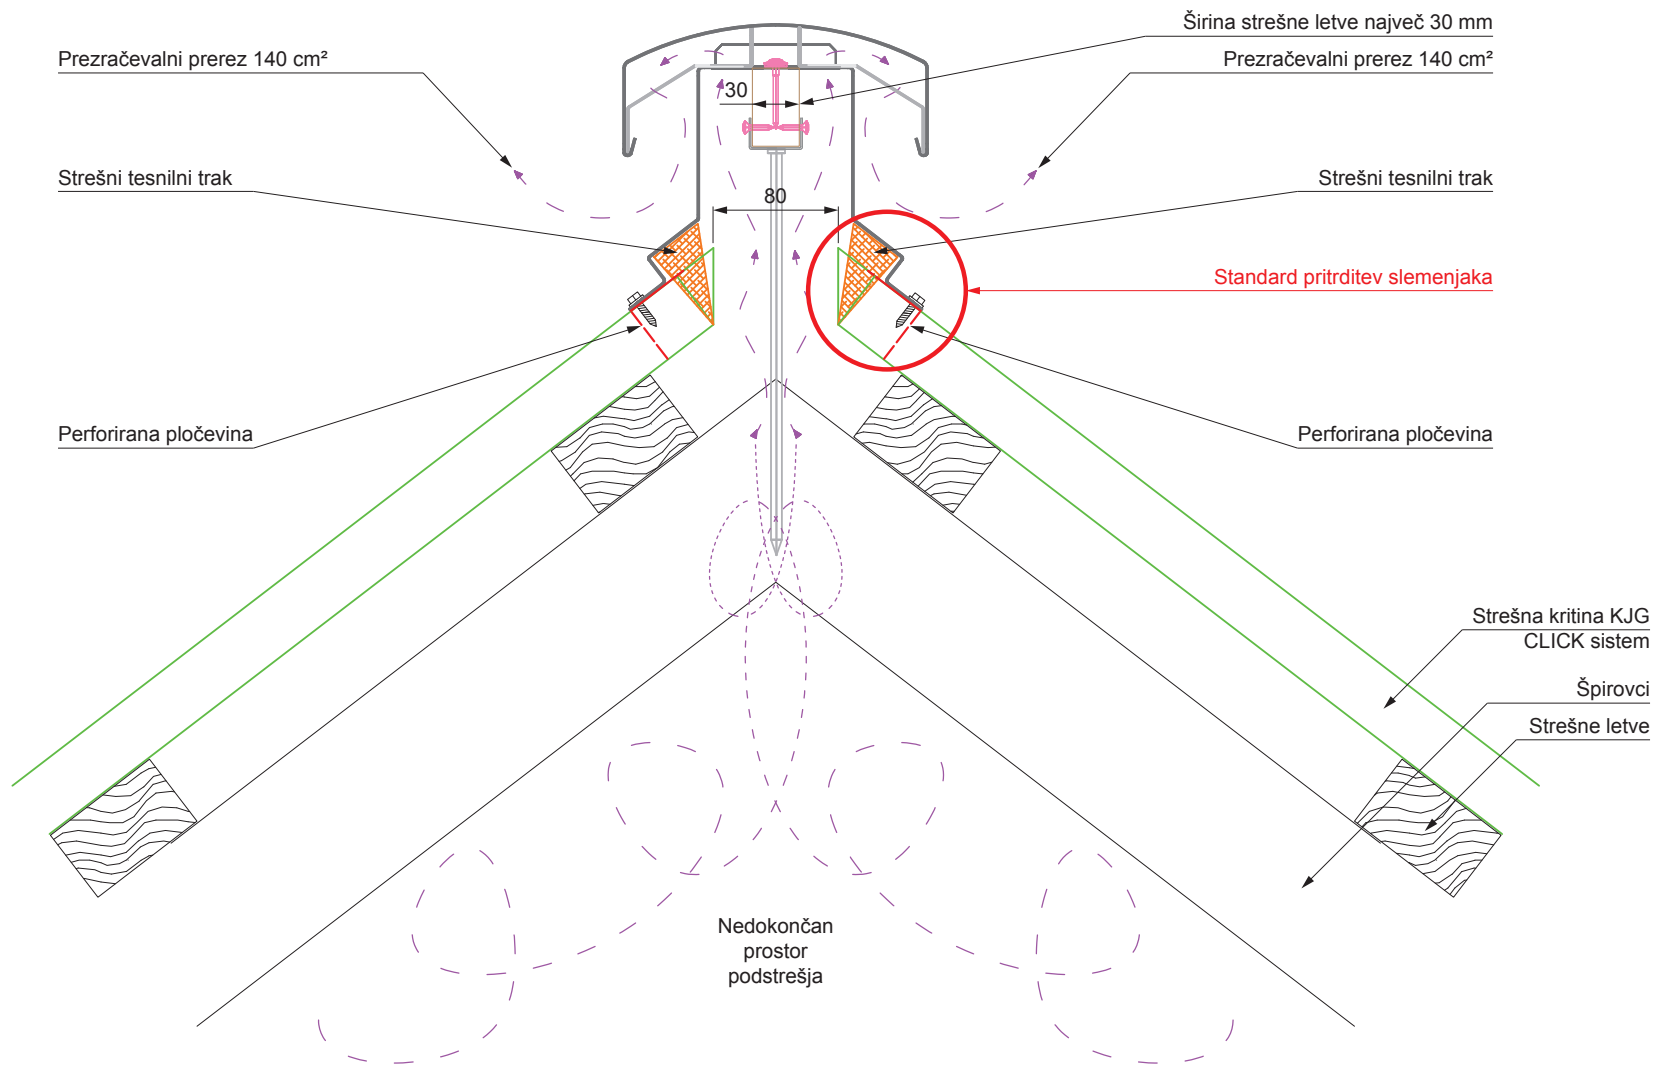




## Strešna kritina KJG CLICK sistem (večje odvajanje zraka)

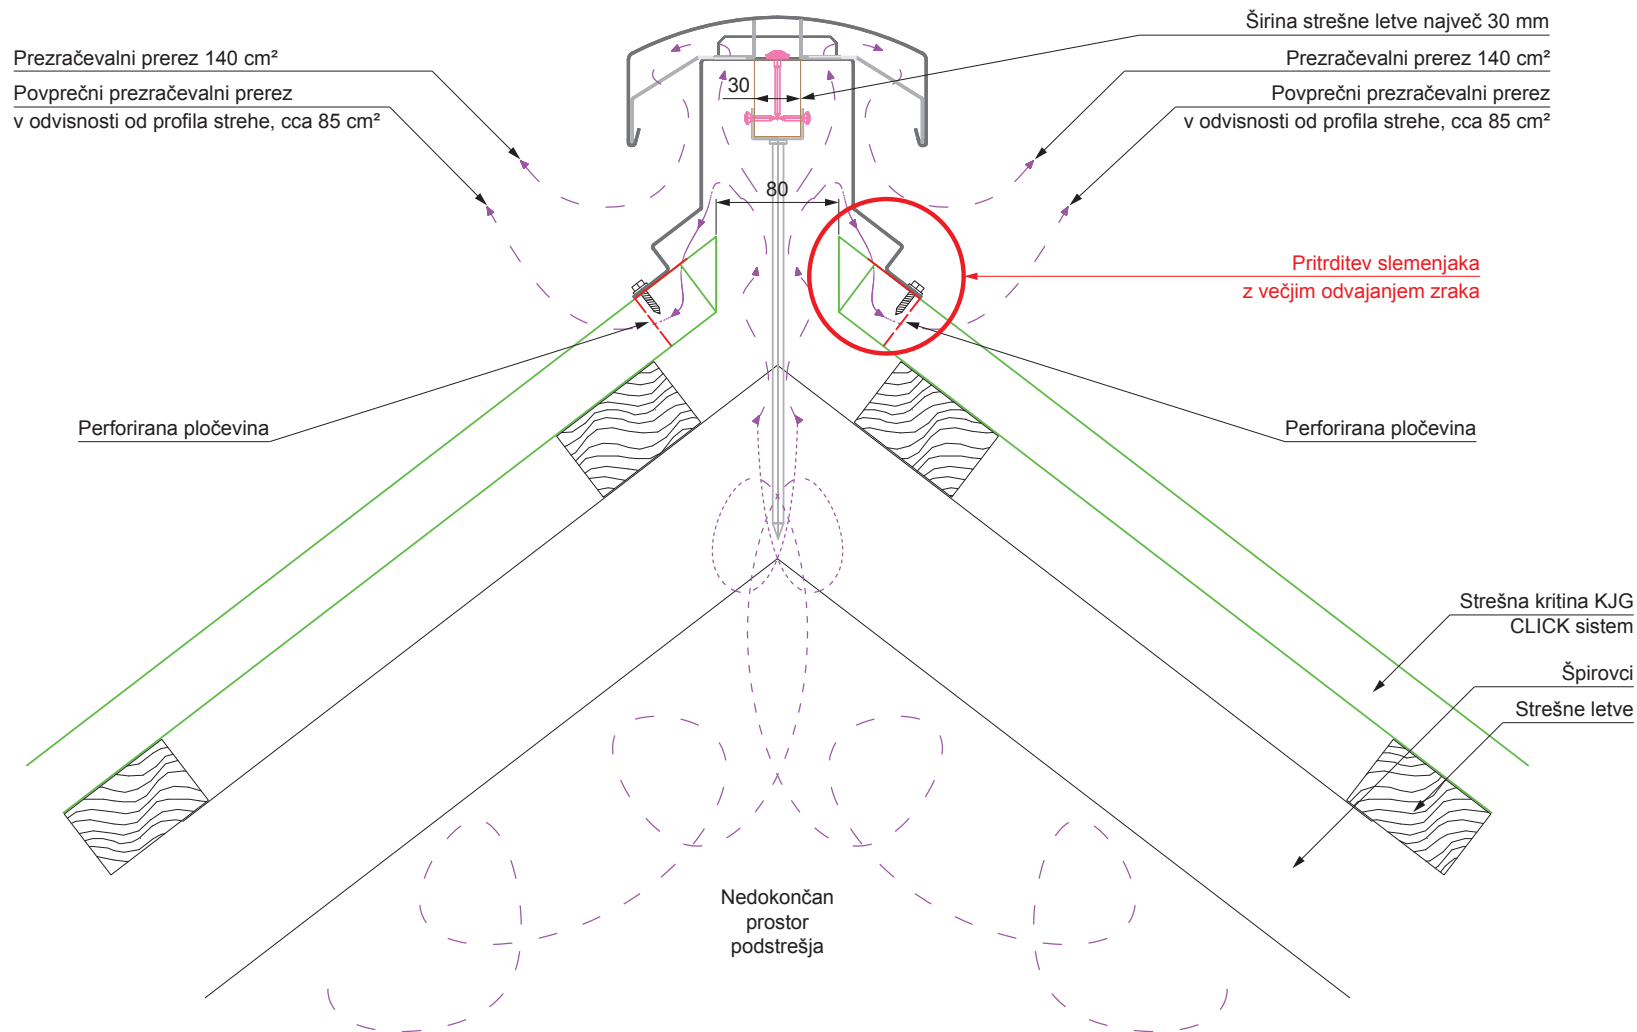



# TEHNIČNA SKICA PREZRAČEVALNI SLEMENJAK UNI

## Strešna kritina KJG strešni romb

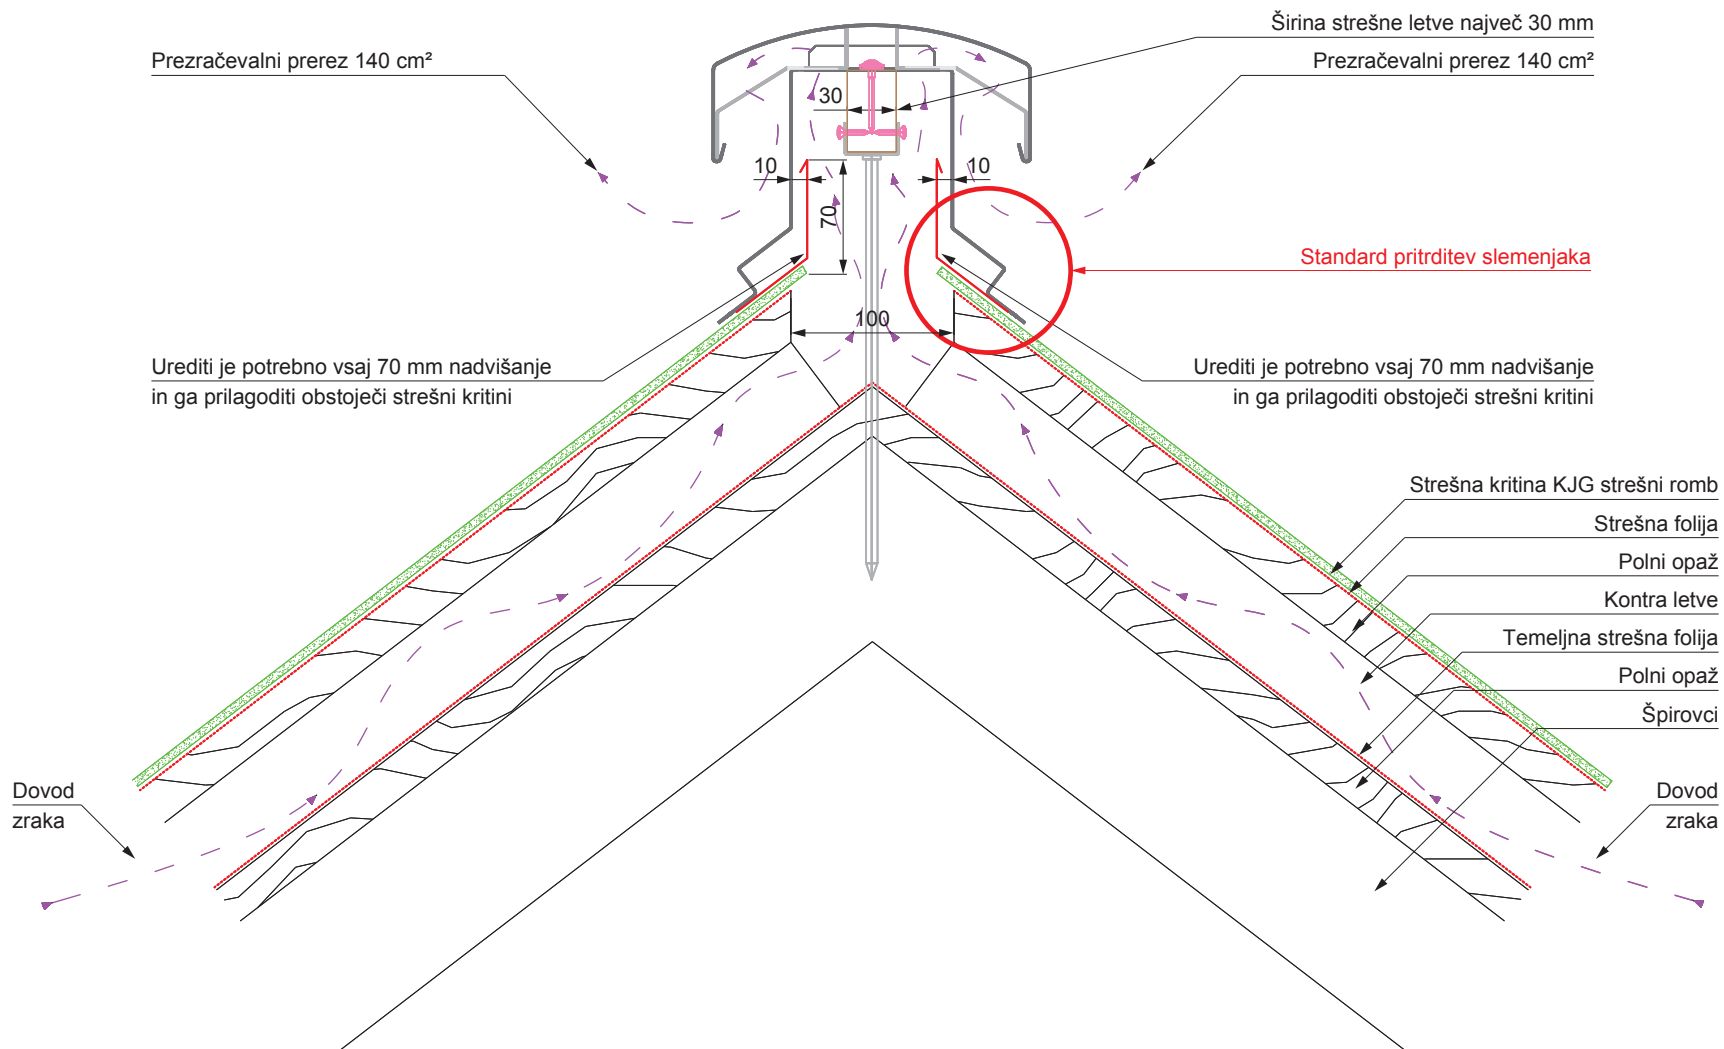



# TEHNIČNA SKICA PREZRAČEVALNI SLEMENJAK UNI

## Strešna kritina KJG strešni romb (večje odvajanje zraka)

