


Tabulka pro zjištění velikosti svodových rour a střešních žlabů,  
v závislosti na půdorysné velikosti odvodňované střešní plochy.

|  Půdorysná plocha střechy v m <sup>2</sup> |  Svodová roura Ø |  Střešní žlab |
|---|---------------------------------------------------------------------------------------------------|--------------------------------------------------------------------------------------------------|
| 0 – 37   | 60                                                                                                | 200                                                                                              |
| 37 – 83   | 80                                                                                                | 250, 280                                                                                         |
| 83 – 150   | 100                                                                                               | 280, 333                                                                                         |
| 150 – 243   | 120                                                                                               | 333, 400                                                                                         |
| 243 – 443   | 150                                                                                               | 400, 500                                                                                         |

Maximální půdorysná plocha střechy určená k odvodnění připadající na jednu svodovou rouru umístěnou na konci spádu žlabu. Umístěním svodové roury ve středu střešního žlabu (centrálně) se zvětší účinnost o 60 %. Nestačí-li na danou plochu jedna svodová roura, zvýší se počet svodových rour na daném střešním žlabu.

Nomogram pro zjištění velikosti svodových rour a střešních žlabů,  
v závislosti na půdorysné velikosti odvodňované střešní plochy.

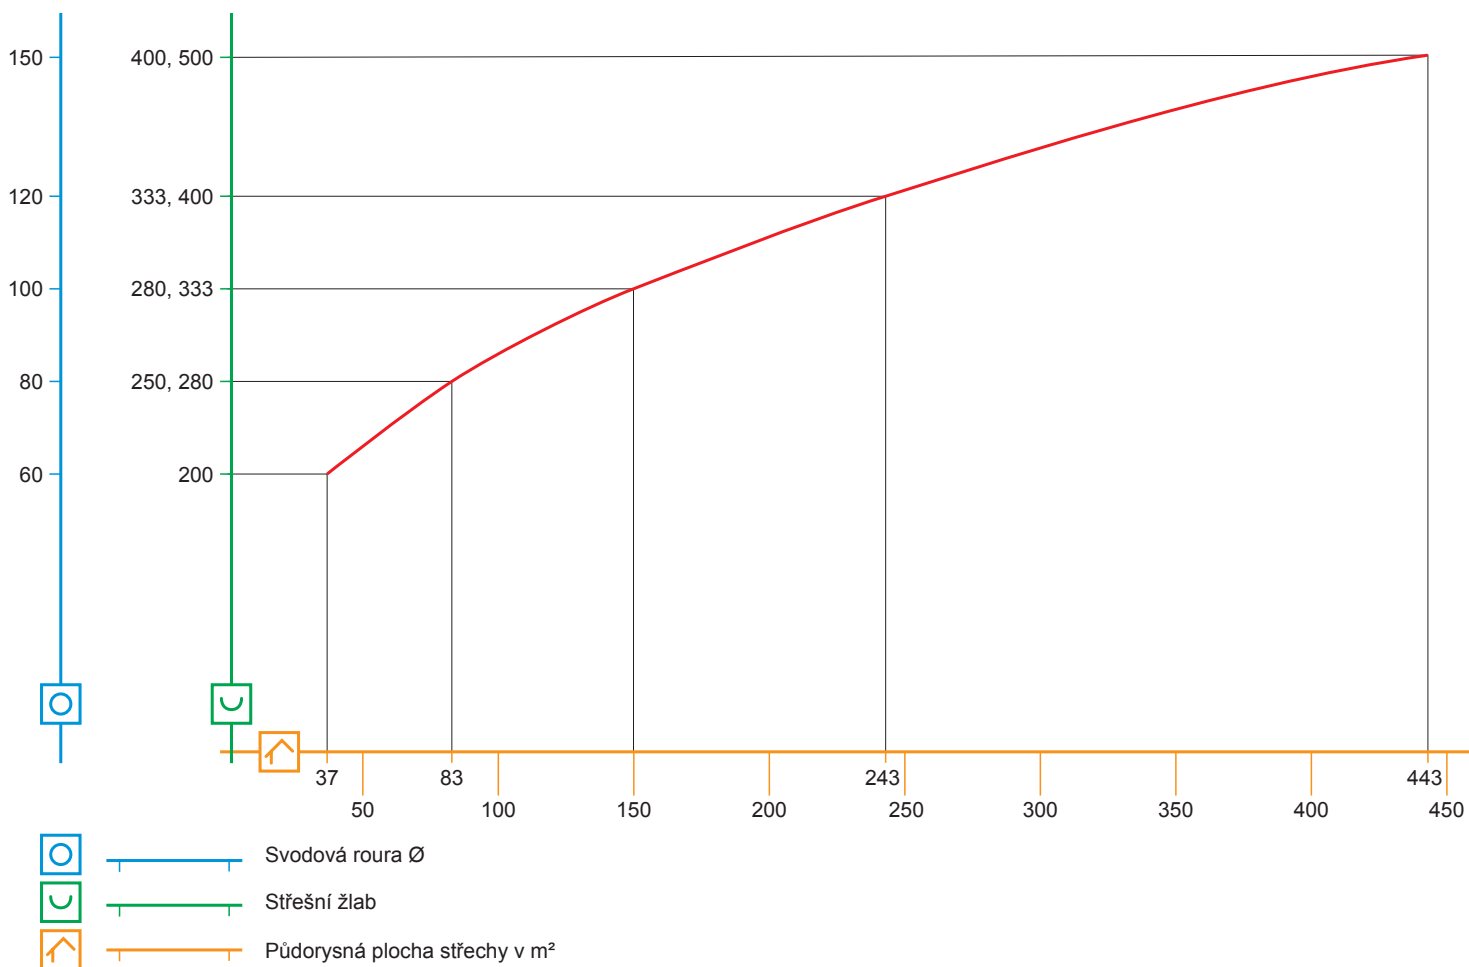

Základy pro dimenzování jsou definovány v DIN 1986. V grafu je znázorněno zjednodušené stanovení potřebných velikostí svodových rour v závislosti na odvodňování půdorysné plochy střechy.